
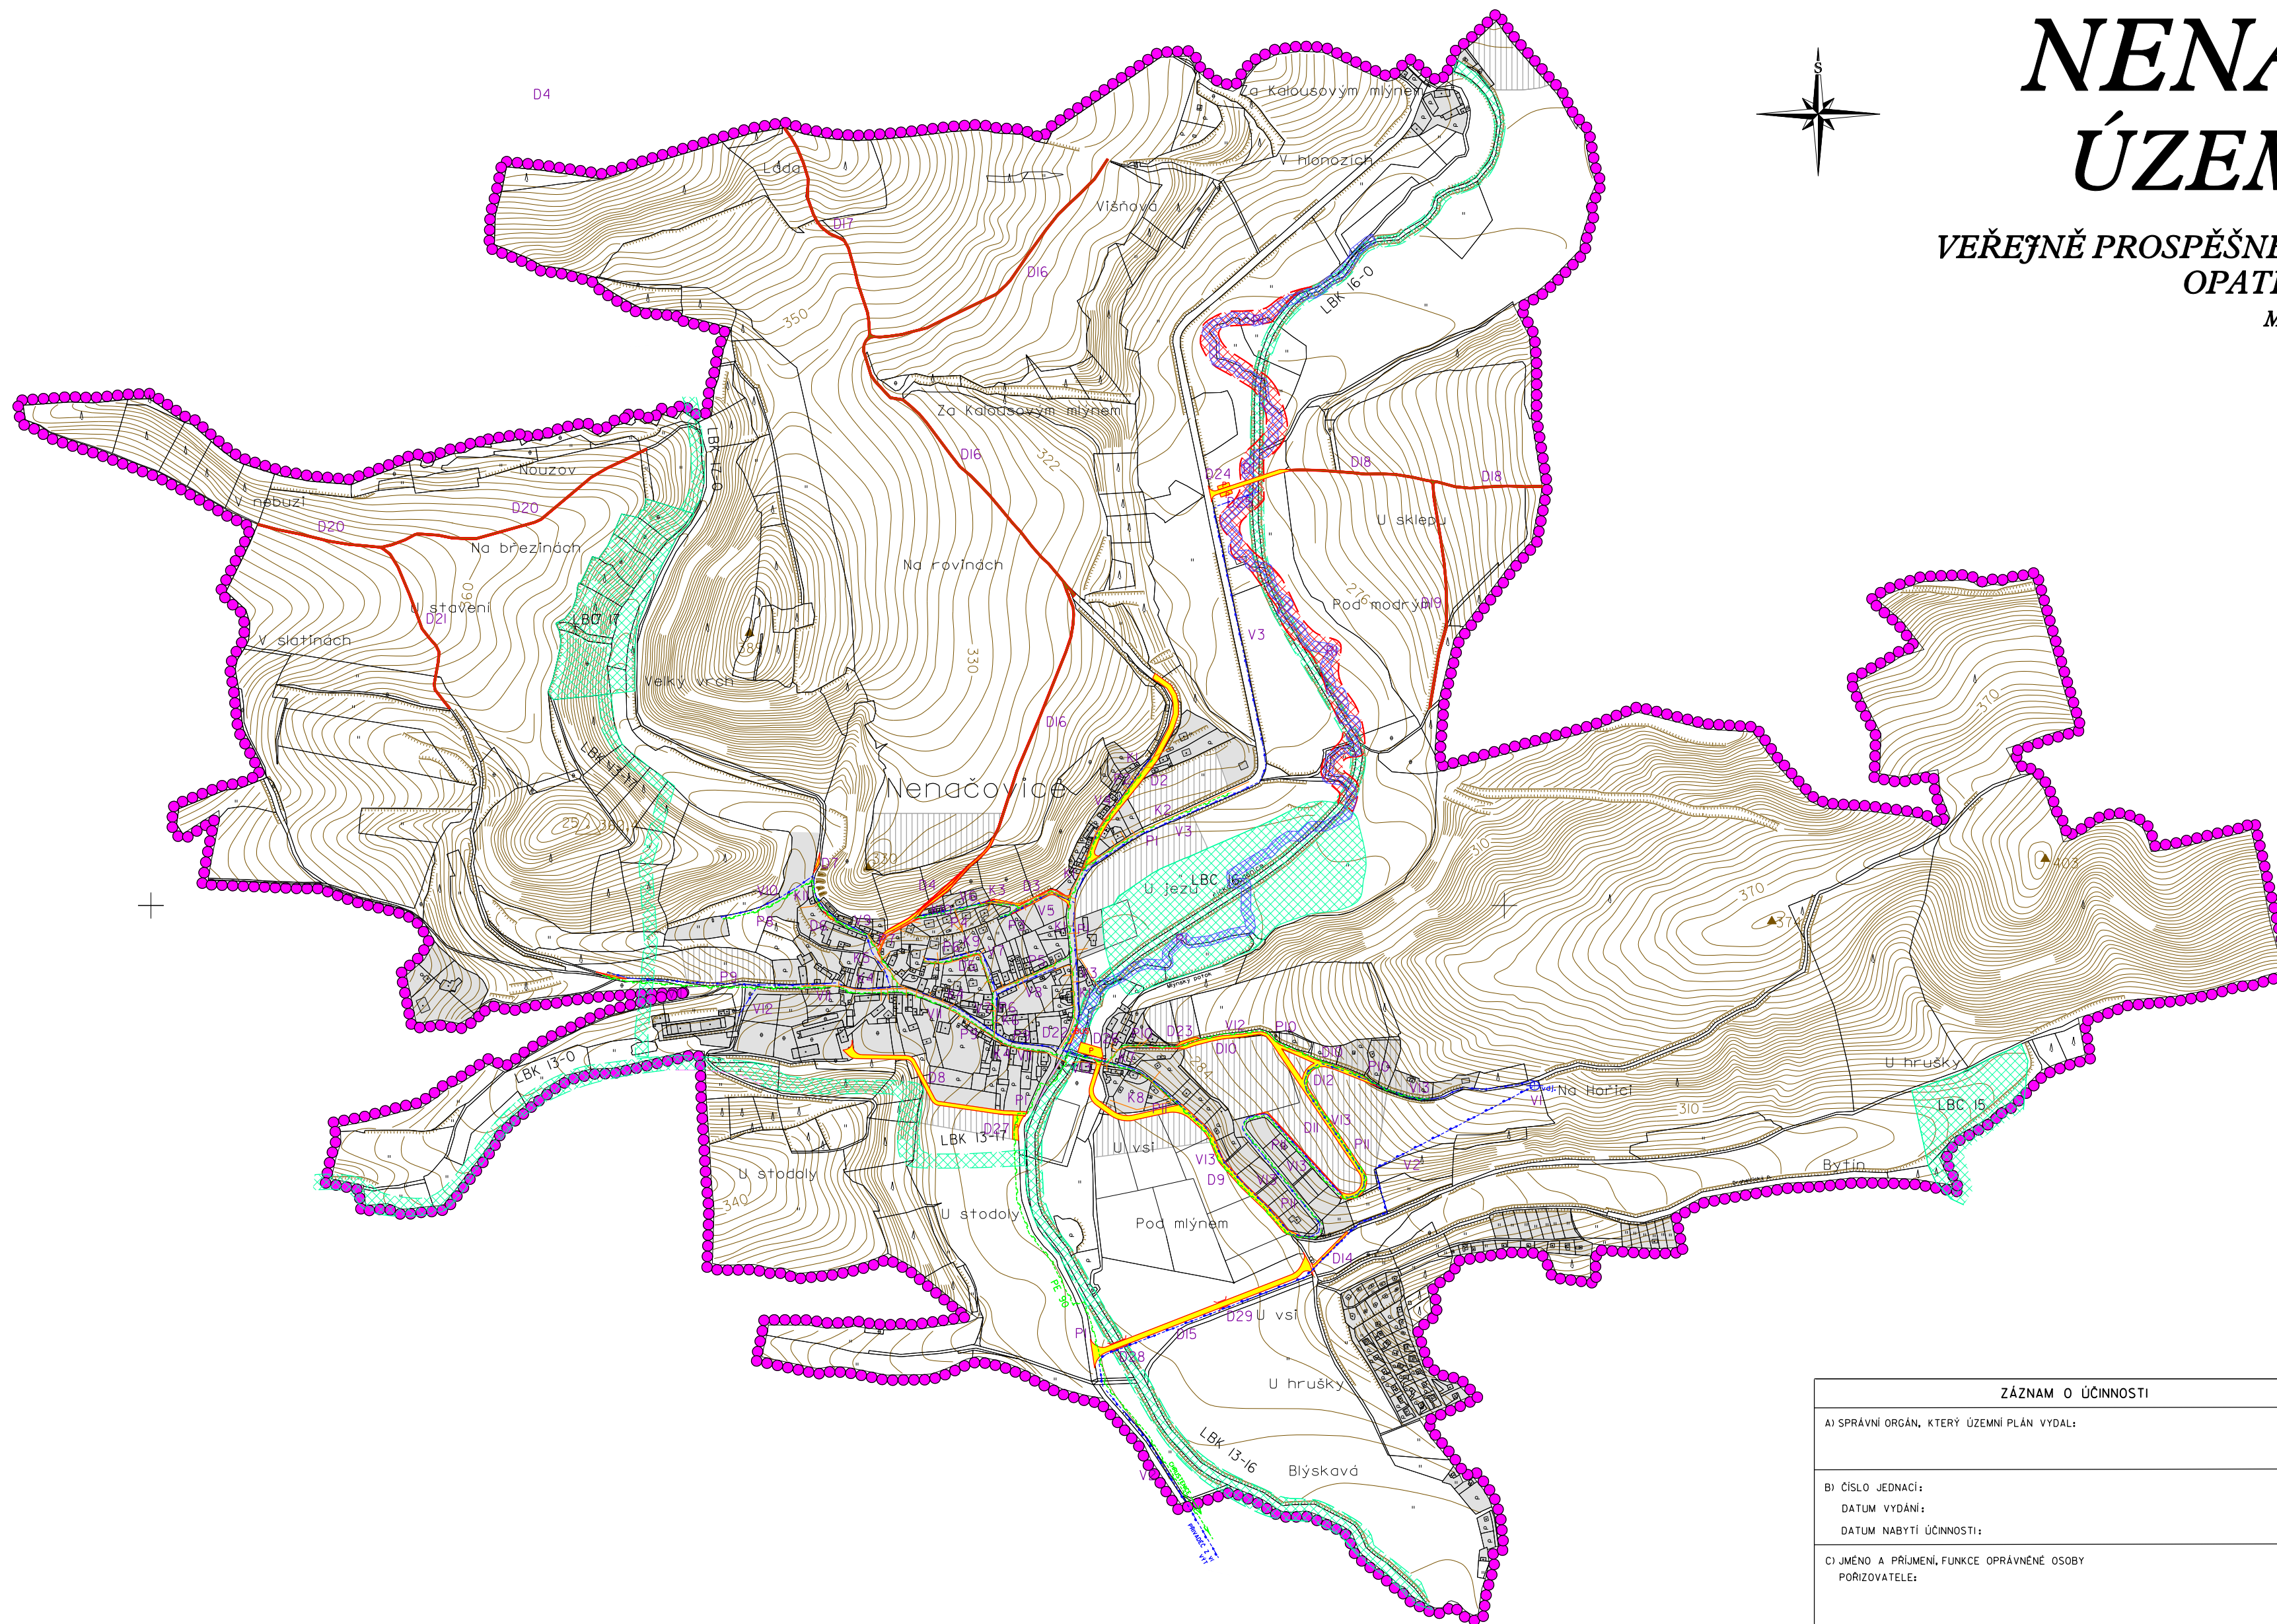


NENAČOVICE ÚZEMNÍ PLÁN

VEŘEJNĚ PROSPĚŠNÉ STAVBY, VEŘEJNĚ PROSPĚŠNÁ
OPATŘENÍ A ASANACE

MĚŘÍTKO 1 : 5 000

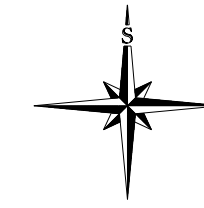

LEGENDA

- PLOCHY STABILIZOVANÉ
 PLOCHY ZMĚN
 HRANICE ŘEŠENÉHO ÚZEMÍ = HRANICE OBCE
 ZASTAVĚNÉ ÚZEMÍ
 ZASTAVITELNÉ PLOCHY

PLOCHY A KORIDORY S MOŽNOSTÍ VYVLASTNĚNÍ
I UPLATNĚNÍ PŘEDKUPNÍHO PRÁVA
(DLE §170 A §101 ZÁKONA Č.183/2006 Sb.)

VEŘEJNĚ PROSPĚŠNÉ STAVBY

- DOPRAVA
 MÍSTNÍ KOMUNIKACE D1-D12, D14, D15
 POLNÍ CESTA - OBNOVA DLE PK STAVU D16-D21
 ZASTÁVKA AUTOBUSU D22, D23
 PARKOVIŠTĚ D24-D27
 MOST, MOSTEK D28, D29

ZASOBOVÁNÍ VODOU

- VODOJEM V1
 VODOVODNÍ POTRUBÍ V2-V13

KANALIZACE

- JEDNOTNÁ KANALIZACE K1-K11

PLYN

- PLYNOVODNÍ POTRUBÍ P1-P11

VEŘEJNĚ PROSPĚŠNÁ OPATŘENÍ

- SNÍŽOVÁNÍ OHROŽENÍ ÚZEMÍ POVODNĚMI
 REVITALIZOVANÉ KORYTO VČETNĚ DOPROVODNĚ ZELENĚ R1

ÚZEMNÍ SYSTÉM EKOLOGICKÉ STABILITY

- LOKÁLNÍ BIOCENTRUM FUNKČNÍ
 LOKÁLNÍ BIODORIDOR FUNKČNÍ
 LOKÁLNÍ BIODORIDOR ČÁSTĚČNĚ FUNKČNÍ
 ÚPRAVA LOKÁLNÍHO BIODORIDORU

ZÁZNAM O ÚČINNOSTI	
A) SPRÁVNÍ ORGÁN, KTERÝ ÚZEMNÍ PLÁN VYDAL:	
B) ČÍSLO JEDNACÍ: DATUM VYDÁNÍ: DATUM NABYTÍ ÚČINNOSTI:	
C) JMENO A PŘÍMENÍ, FUNKCE OPRAVNĚNÉ OSOBY PORIZOVATELE:	

RAZÍTKO A PODPIS

PORIZOVATEL		MĚSTSKÝ ÚŘAD BEROUN	
PROJEKTANT URBANISTICKÉ ČÁSTI		AGROURBANISTICKÝ ATELIER	
ODPOVĚDNÝ PROJEKTANT	ING. STANISLAV ZEMAN		
DIGITÁLNÍ ZPRACOVÁNÍ		DINATO s.r.o.	
NÁZEV AKCE	NENAČOVICE ÚZEMNÍ PLÁN	ETAPA	04/2009
		DATUM	1:5 000
		MĚŘÍTKO	AD
NÁZEV VÝKRESU	VEŘEJNĚ PROSPĚŠNÉ STAVBY, VEŘEJNĚ PROSPĚŠNÁ OPATŘENÍ A ASANACE	ČÍSLO VÝKRESU	ČÍSLO PÁŘE
ČÁST DOKUMENTACE	GRAFICKÁ ČÁST ÚZEMNÍHO PLÁNU	6	