
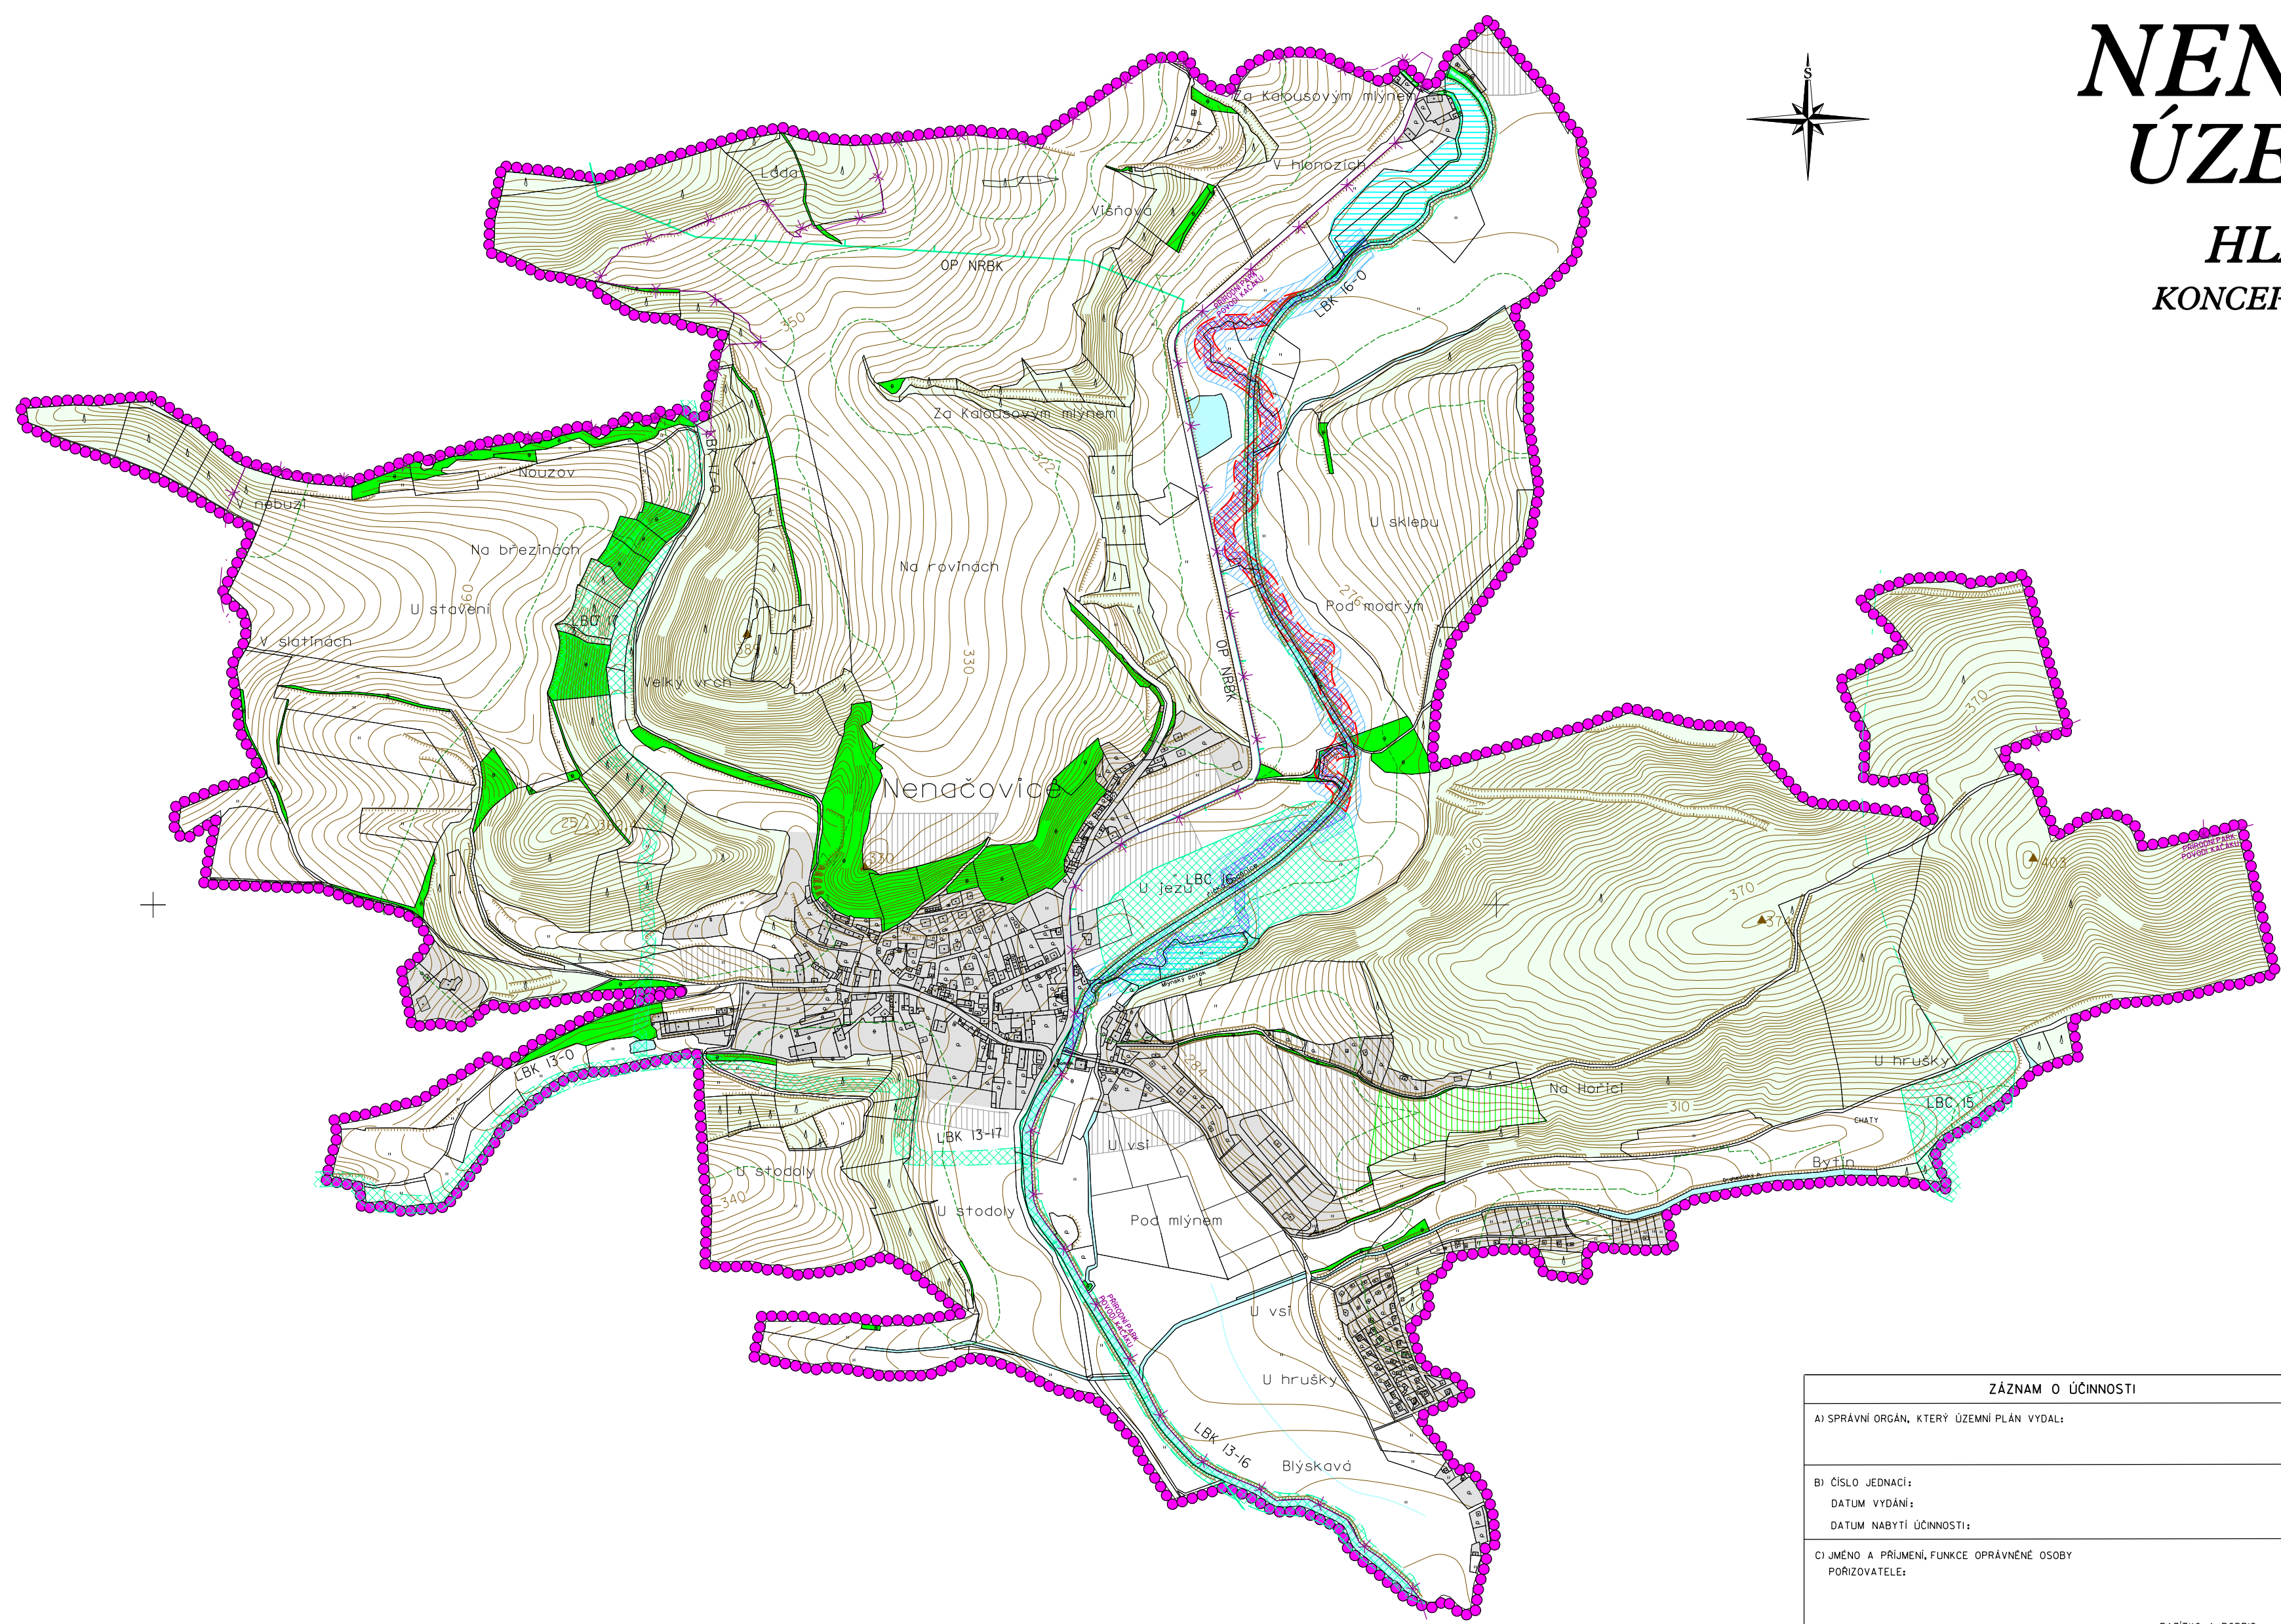


NENAČOVICE ÚZEMNÍ PLÁN

HLAVNÍ VÝKRES
KONCEPCE USPOŘÁDÁNÍ KRAJINY
MĚŘÍTKO 1 : 5 000

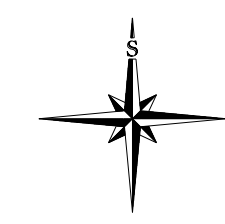

- LEGENDA**
- PLOCHY STABILIZOVANÉ
 - PLOCHY ZMĚN
 - HRANICE REŠENÉHO ÚZEMÍ = HRANICE OBCE
 - ZASTAVĚNÉ ÚZEMÍ
 - ZASTAVITELNÉ PLOCHY
 - KRAJINNÁ ZELEN
 - VODNÍ PLOCHY A TOKY
 - REVITALIZOVANÉ KORYTO VČETNĚ DOPROVODNÉ ZELENĚ (ŠÍŘKA CCA 15m)
 - MEANDROVÝ PÁS - ZÓNA VOLNÉHO POHYBU KORYTA (ŠÍŘKA CCA 50m)
 - LESY
 - VZDÁLENOST 50 m OD OKRAJE LESA
 - ÚZEMNÍ SYSTÉM EKOLOGICKÉ STABILITY A OCHRANA PŘÍRODY**
 - OSA NADREGIONÁLNÍHO BIODORIDORU K54
 - LOKÁLNÍ BIOCENTRUM FUNKČNÍ
 - LOKÁLNÍ BIODORIDOR FUNKČNÍ
 - LOKÁLNÍ BIODORIDOR ČÁSTEČNĚ FUNKČNÍ
 - ÚPRAVA LOKÁLNÍHO BIODORIDORU
 - OCHRANNÉ PÁSMO NRBK
 - PŘÍRODNÍ PARK POVODÍ KAČÁKU

ZÁZNAM O ÚČINNOSTI	
A) SPRÁVNÍ ORGÁN, KTERÝ ÚZEMNÍ PLÁN VYDAL:	
B) ČÍSLO JEDNACÍ: DATUM VYDÁNÍ: DATUM NABYTÍ ÚČINNOSTI:	
C) JMENO A PŘÍMENÍ, FUNKCE OPRAVNĚNÉ OSOBY PORIZOVATELE:	

RAZÍTKO A PODPIS

PORIZOVATEL		MĚSTSKÝ ÚŘAD BEROUN	
PROJEKTANT URBANISTICKÉ ČÁSTI		AGROURBANISTICKÝ ATELIER	
ODPOVĚDNÝ PROJEKTANT	ING. STANISLAV ZEMAN		
DIGITÁLNÍ ZPRACOVÁNÍ			
NÁZEV AKCE	NENAČOVICE ÚZEMNÍ PLÁN	ETAPA	04/2009
		MĚŘÍTKO	1:5 000
		FORMÁT	A0
NÁZEV VÝKRESU	KONCEPCE USPOŘÁDÁNÍ KRAJINY	ČÍSLO VÝKRESU	3
ČÁST DOKUMENTACE	GRAFICKÁ ČÁST ÚZEMNÍHO PLÁNU	ČÍSLO PÁŘE	