
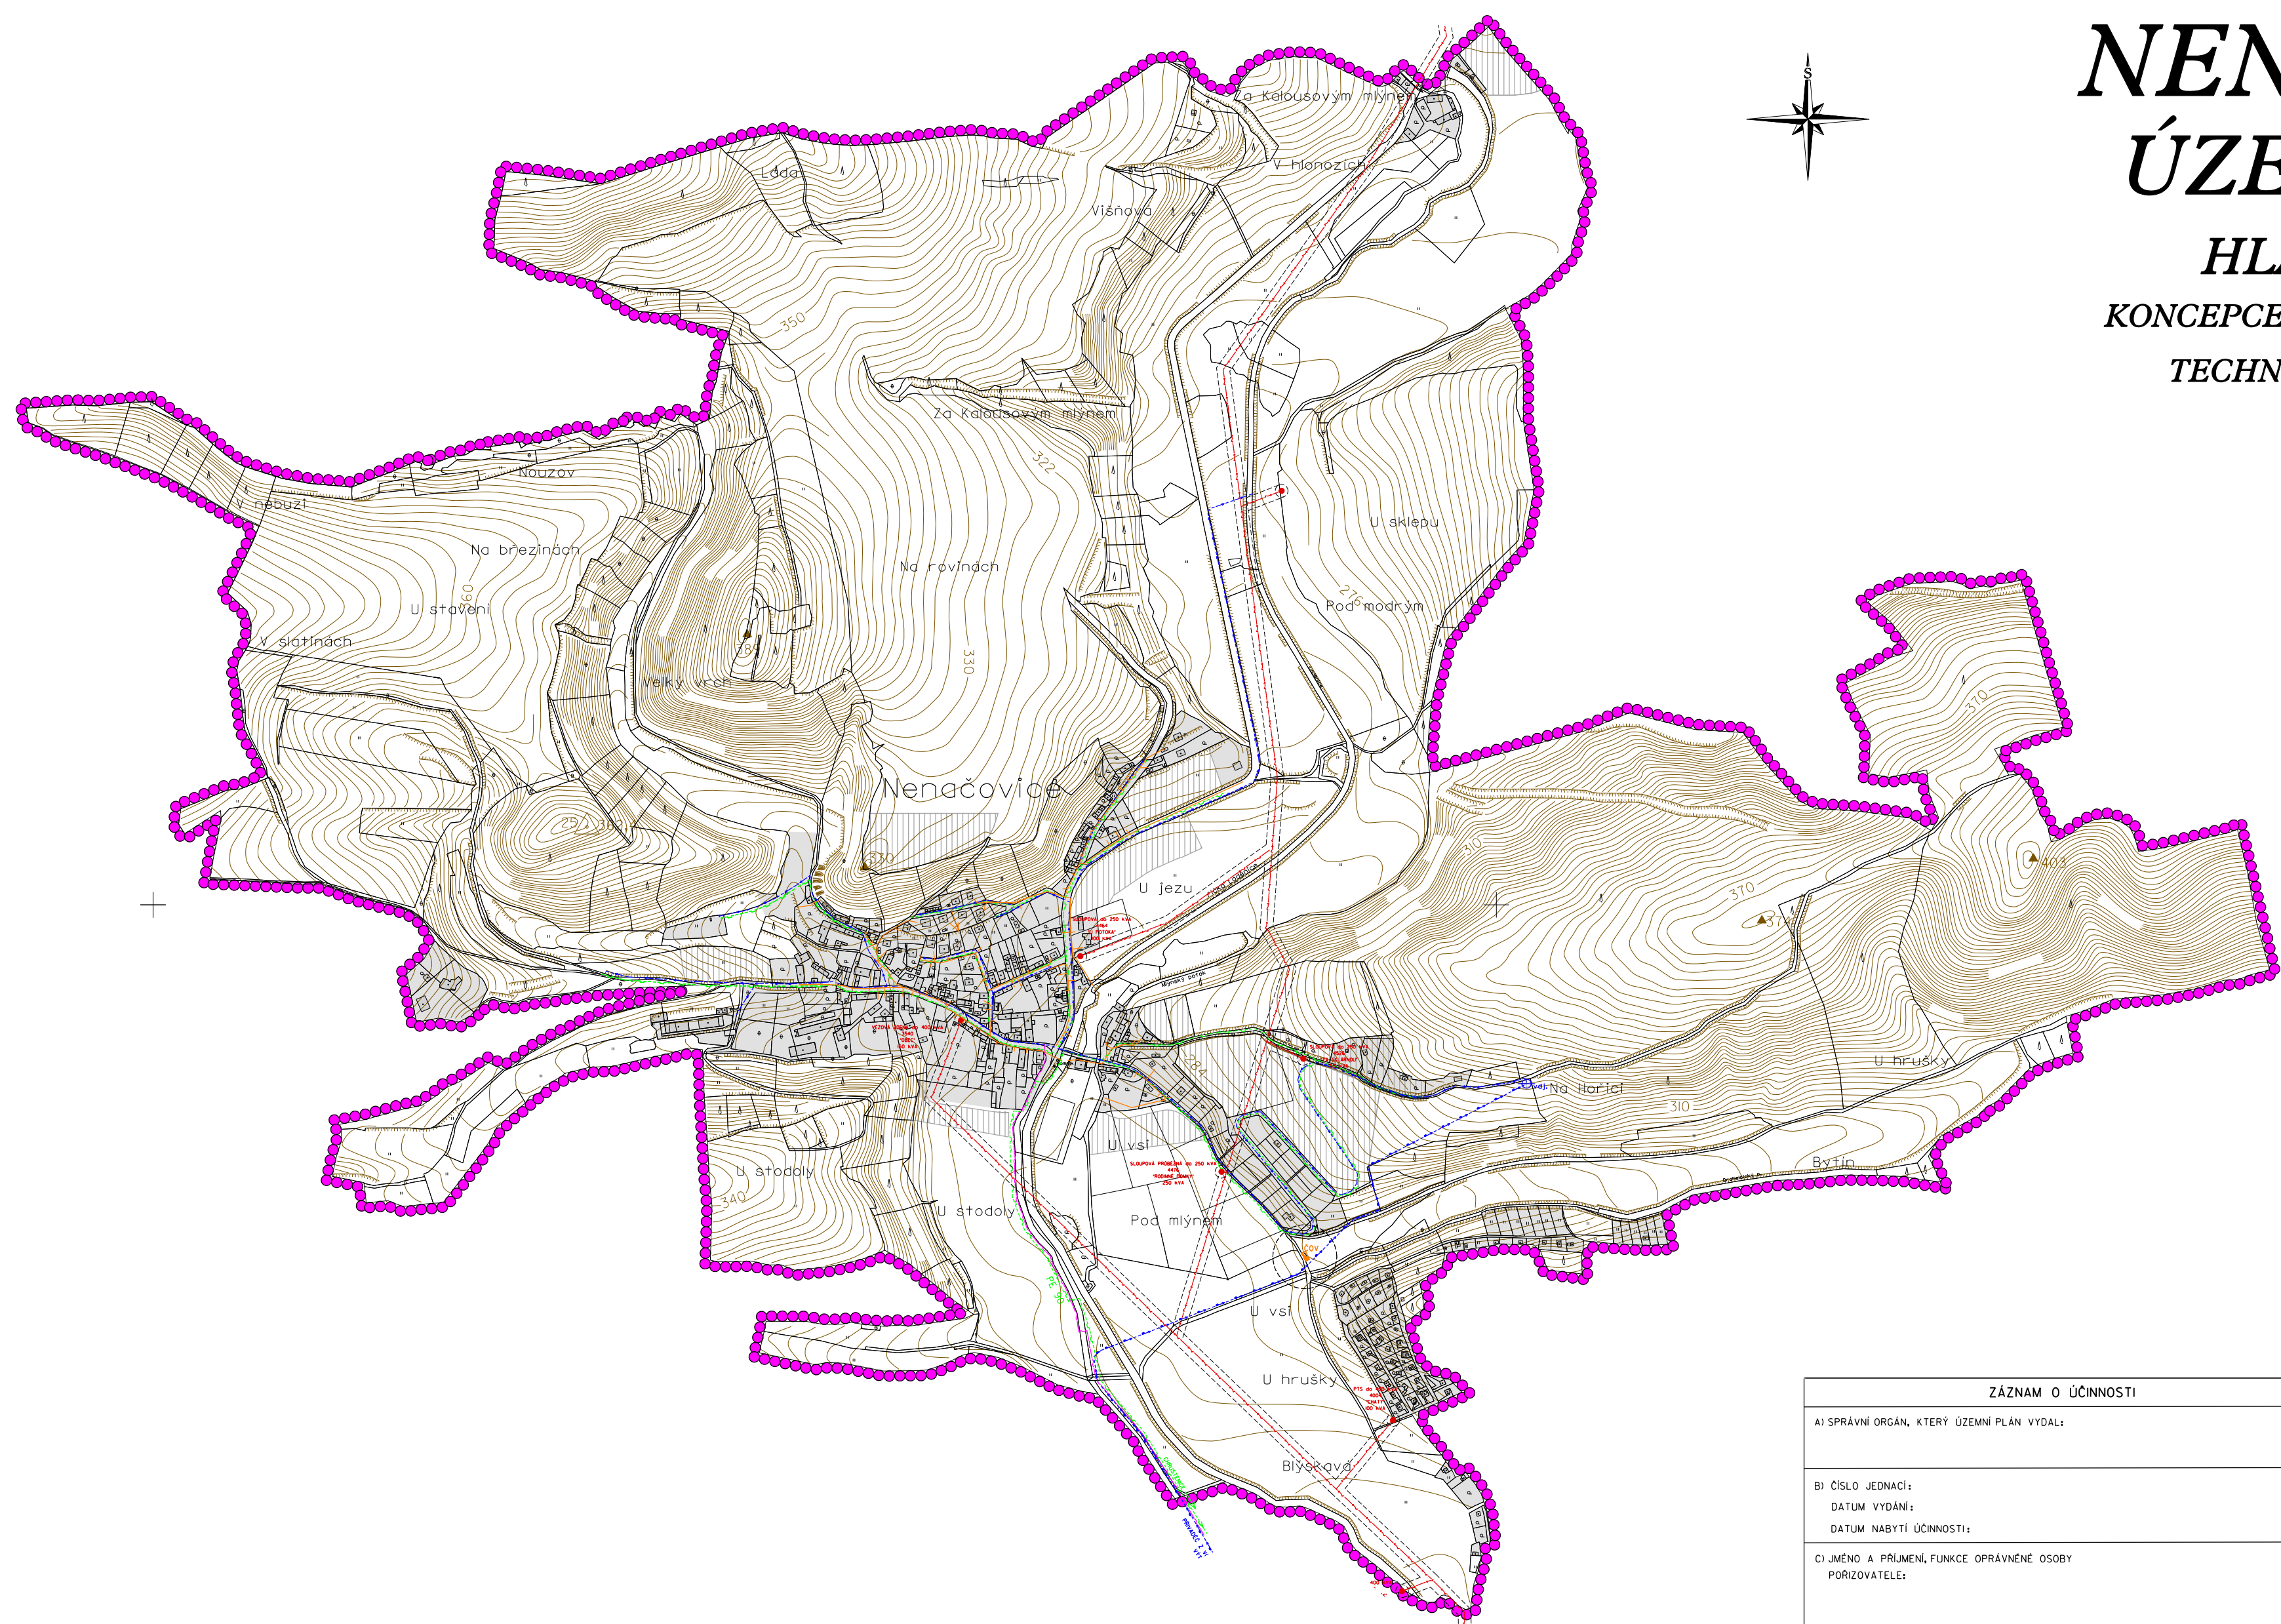


NENAČOVICE ÚZEMNÍ PLÁN

HLAVNÍ VÝKRES KONCEPCE VEŘEJNÉ INFRASTRUKTURY TECHNICKÁ INFRASTRUKTURA

MĚŘÍTKO 1 : 5 000

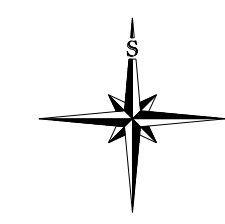

LEGENDA

- | | | |
|---------------------------|-------------|--|
| PLOCHY STABILIZOVANÉ | PLOCHY ZMĚN | HRANICE ŘEŠENÉHO ÚZEMÍ = HRANICE OBCE |
| | | ZASTAVĚNÉ ÚZEMÍ |
| | | ZASTAVITELNÉ PLOCHY |
| | | OCHRANNÁ A BEZPEČNOSTNÍ PÁSMA |
| ELEKTRICKÁ ENERGIE | | |
| | | VENKOVNÍ VEDENÍ ELEKTRICKÉ ENERGIE VN 22kV (OP 10m) |
| | | TRAFOSTANICE (OP 7m) |
| SPOJE | | |
| | | TELEKOMUNIKAČNÍ KABEL |
| ZÁSOBOVÁNÍ VODOU | | |
| | | VODOJEM |
| | | VODOVODNÍ PŘÍVADEČ (napojení na vodní zdroj ŽELIVKA) |
| | | VODOVODNÍ POTRUBÍ |
| KANALIZACE | | |
| | | CISTŘNA ODPADNÍCH VOD |
| | | JEDNOTNÁ KANALIZACE |
| PLYN | | |
| | | PLYNOVODNÍ POTRUBÍ |

ZÁZNAM O ÚČINNOSTI	
A) SPRÁVNÍ ORGÁN, KTERÝ ÚZEMNÍ PLÁN VYDAL:	
B) ČÍSLO JEDNACÍ: DATUM VYDÁNÍ: DATUM NABYTÍ ÚČINNOSTI:	
C) JMÉNO A PRŮMENÍ, FUNKCE OPRAVNĚNÉ OSOBY PORIZOVATELE:	
RAŽÍTKO A PODPIS	

PORIZOVATEL		MĚSTSKÝ ÚŘAD BEROUN	
PROJEKTANT URBANISTICKÉ ČÁSTI		AGROURBANISTICKÝ ATELIER PROJEKČNÍ KANCELÁŘ www.a-beroun.cz	
ODPOVĚDNÝ PROJEKTANT	ING. STANISLAV ZEMAN		
DIGITÁLNÍ ZPRACOVÁNÍ			
NÁZEV AKCE	NENAČOVICE ÚZEMNÍ PLÁN	ETAPA	04/2009
		DATUM	1:5 000
		MĚŘÍTKO	AD
NÁZEV VÝKRESU	KONCEPCE VEŘEJNÉ INFRASTRUKTURY - TECHNICKÁ INFRASTRUKTURA	ČÍSLO VÝKRESU	5
ČÁST DOKUMENTACE	GRAFICKÁ ČÁST ÚZEMNÍHO PLÁNU	ČÍSLO PÁŘE	