
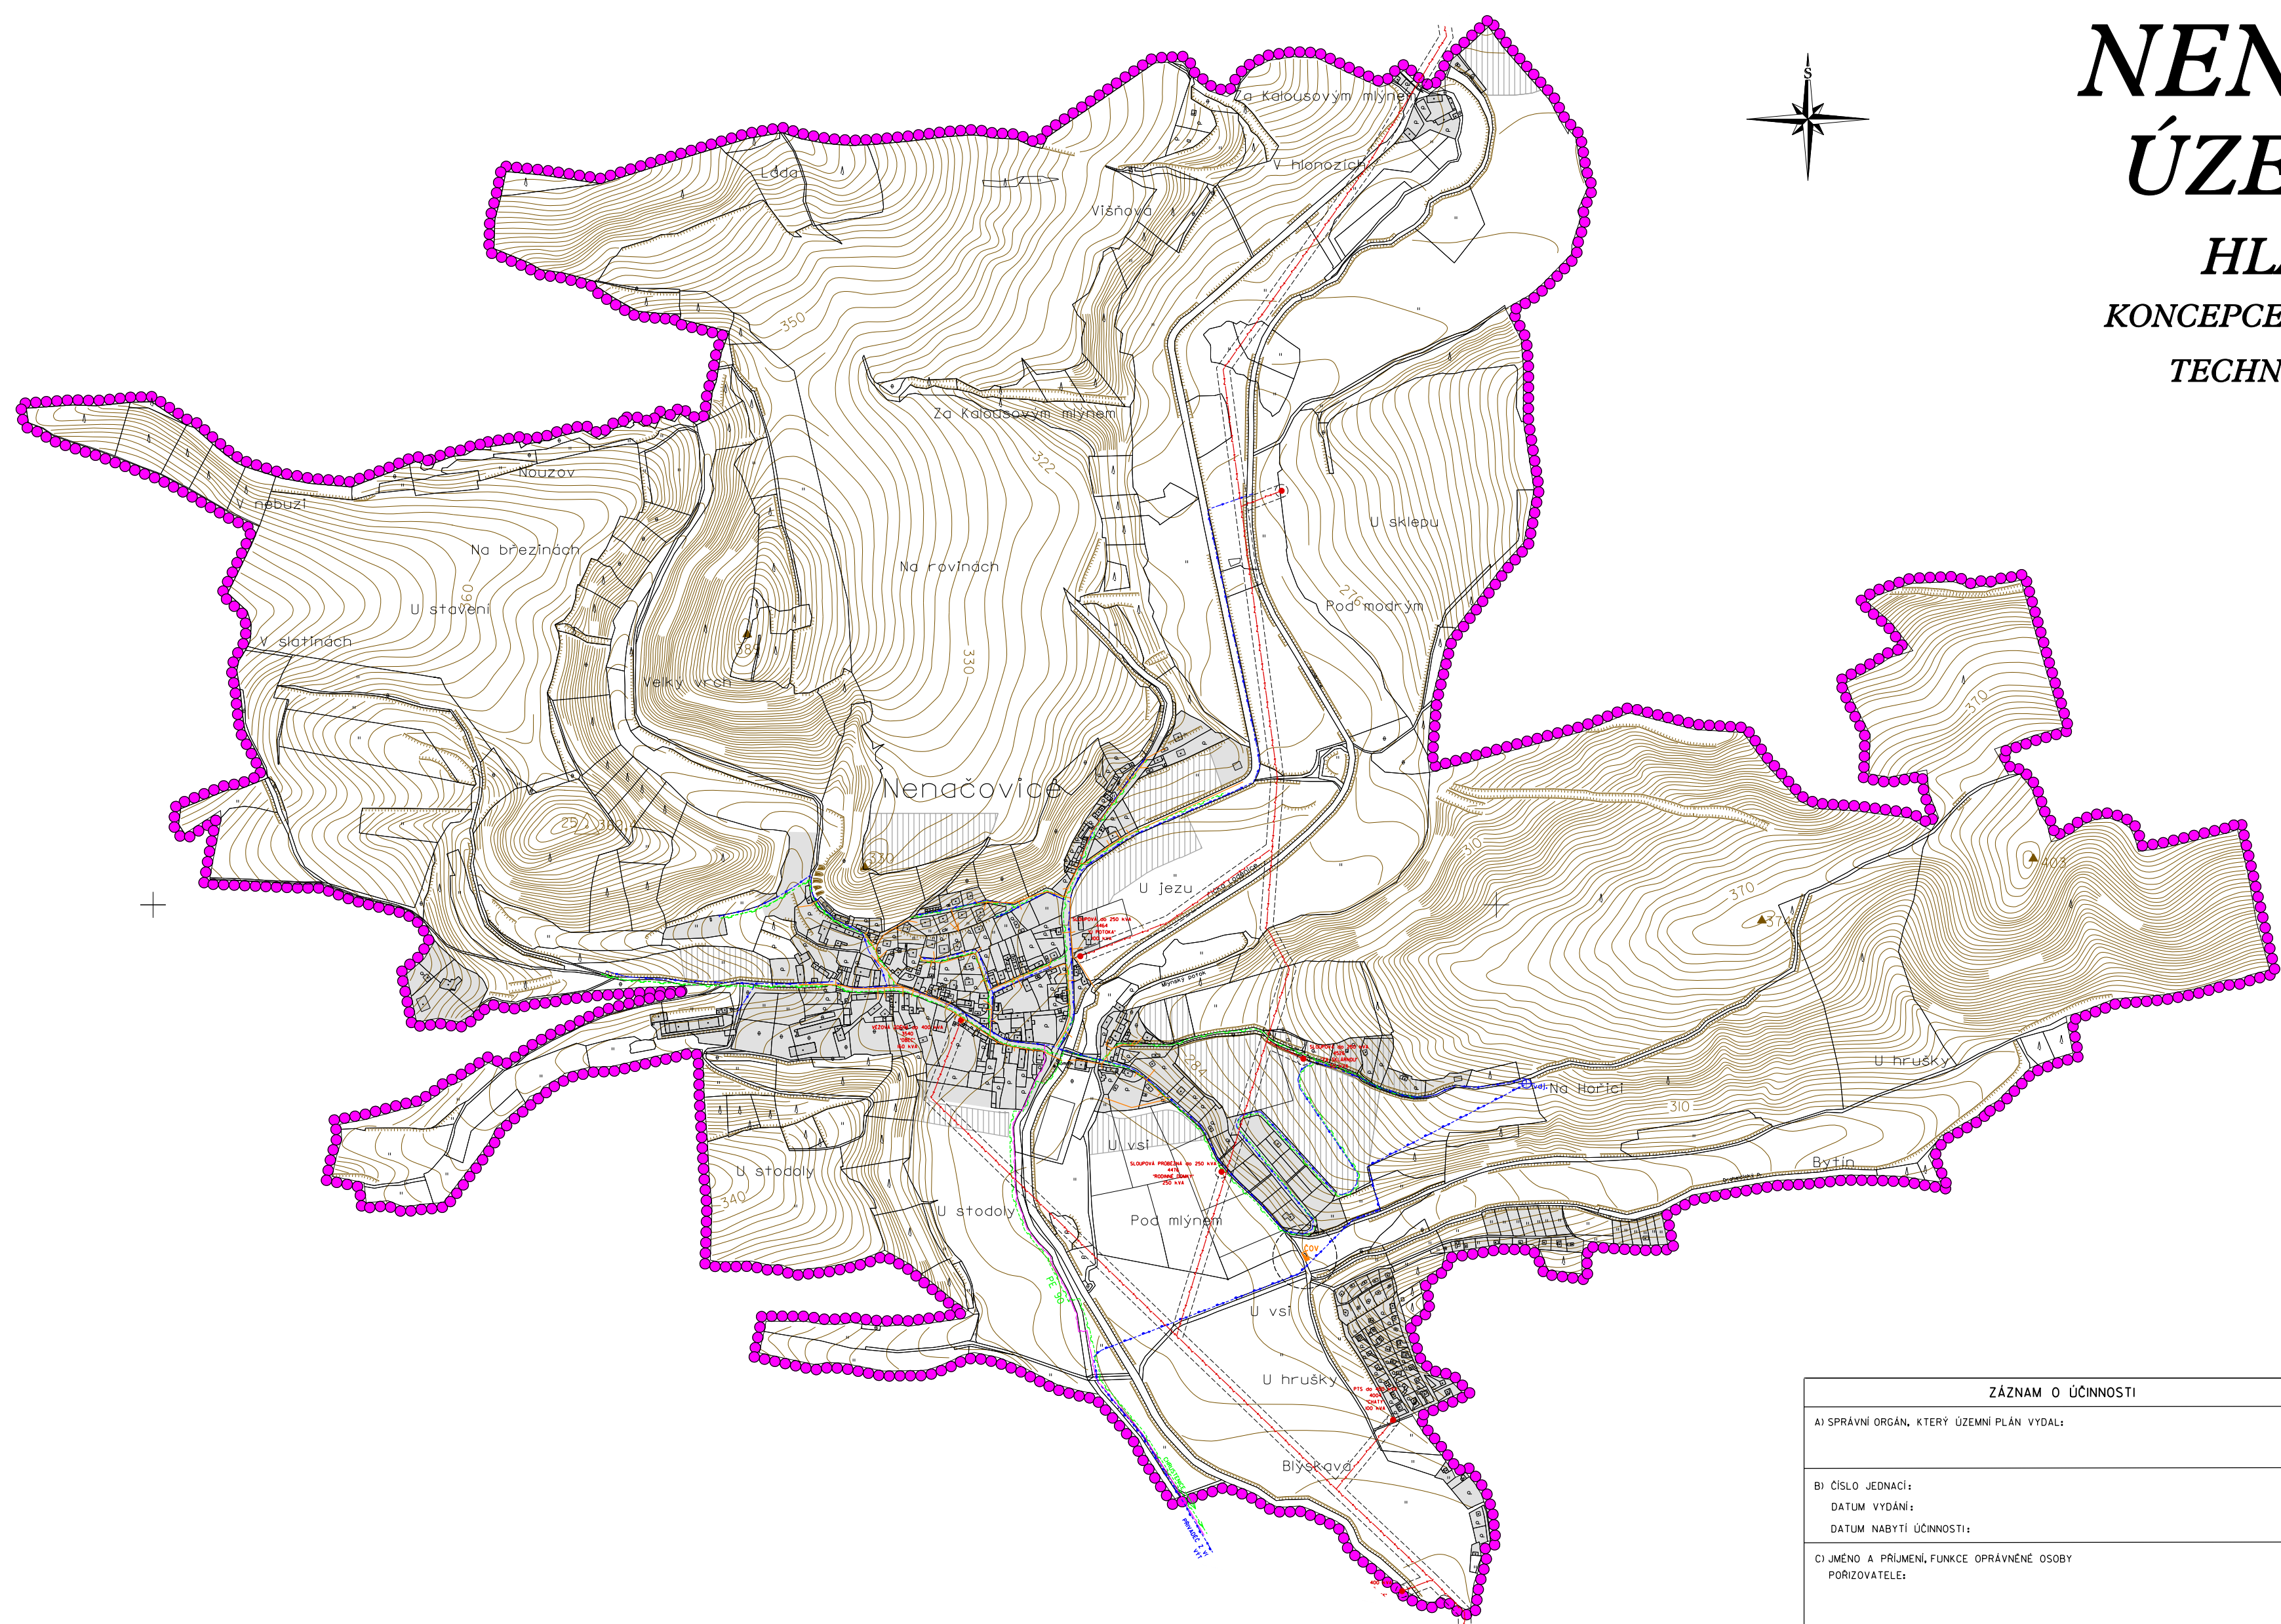


NENAČOVICE ÚZEMNÍ PLÁN

HLAVNÍ VÝKRES KONCEPCE VEŘEJNÉ INFRASTRUKTURY TECHNICKÁ INFRASTRUKTURA

MĚŘÍTKO 1 : 5 000

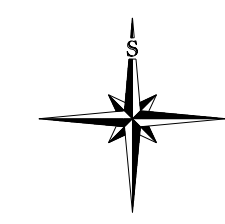

LEGENDA

- | | |
|---------------------------|--|
| | HRANICE ŘEŠENÉHO ÚZEMÍ = HRANICE OBCE |
| | ZASTAVĚNÉ ÚZEMÍ |
| | ZASTAVITELNÉ PLOCHY |
| | OCHRANNÁ A BEZPEČNOSTNÍ PÁSMA |
| ELEKTRICKÁ ENERGIE | |
| | VENKOVNÍ VEDENÍ ELEKTRICKÉ ENERGIE VN 22kV (OP 10m) |
| | TRAFOSTANICE (OP 7m) |
| SPOJE | |
| | TELEKOMUNIKAČNÍ KABEL |
| ZÁSOBOVÁNÍ VODOU | |
| | VODOJEM |
| | VODOVODNÍ PŘÍVADEČ (napojení na vodní zdroj ŽELIVKA) |
| | VODOVODNÍ POTRUBÍ |
| KANALIZACE | |
| | CISTRNA ODPAĐNICH VOD |
| | JEDNOTNÁ KANALIZACE |
| PLYN | |
| | PLYNOVODNÍ POTRUBÍ |

ZÁZNAM O ÚČINNOSTI	
A) SPRÁVNÍ ORGÁN, KTERÝ ÚZEMNÍ PLÁN VYDAL:	
B) ČÍSLO JEDNACÍ: DATUM VYDÁNÍ: DATUM NABYTÍ ÚČINNOSTI:	
C) JMÉNO A PRŮMENÍ, FUNKCE OPRAVNĚNÉ OSOBY PORIZOVATELE:	
RAŽÍTKO A PODPIS	

PORIZOVATEL		MĚSTSKÝ ÚŘAD BEROUN	
PROJEKTANT URBANISTICKÉ ČÁSTI		AGROURBANISTICKÝ ATELIER <small>PROJEKČNÍ KANCELÁŘ</small>	
ODPOVĚDNÝ PROJEKTANT		ING. STANISLAV ZEMAN	
DIGITÁLNÍ ZPRACOVÁNÍ		DIGITÁLNI ZPRACOVÁNÍ s.r.o. <small>PROJEKČNÍ KANCELÁŘ</small>	
NÁZEV AKCE	NENAČOVICE ÚZEMNÍ PLÁN	ETAPA	04/2009
NÁZEV VÝKRESU	KONCEPCE VEŘEJNÉ INFRASTRUKTURY - TECHNICKÁ INFRASTRUKTURA	MĚŘÍTKO	1:5 000
ČÁST DOKUMENTACE	GRAFICKÁ ČÁST ÚZEMNÍHO PLÁNU	FORMÁT	A0
		ČÍSLO VÝKRESU	5
		ČÍSLO PÁŘE	