
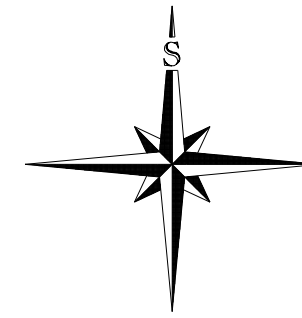


NENAČOVICE

ODŮVODNĚNÍ ÚZEMNÍHO PLÁNU

PŘEDPOKLÁDANÉ ZÁBORY PŮDNÍHO FONDU

MĚŘÍTKO 1 : 5 000

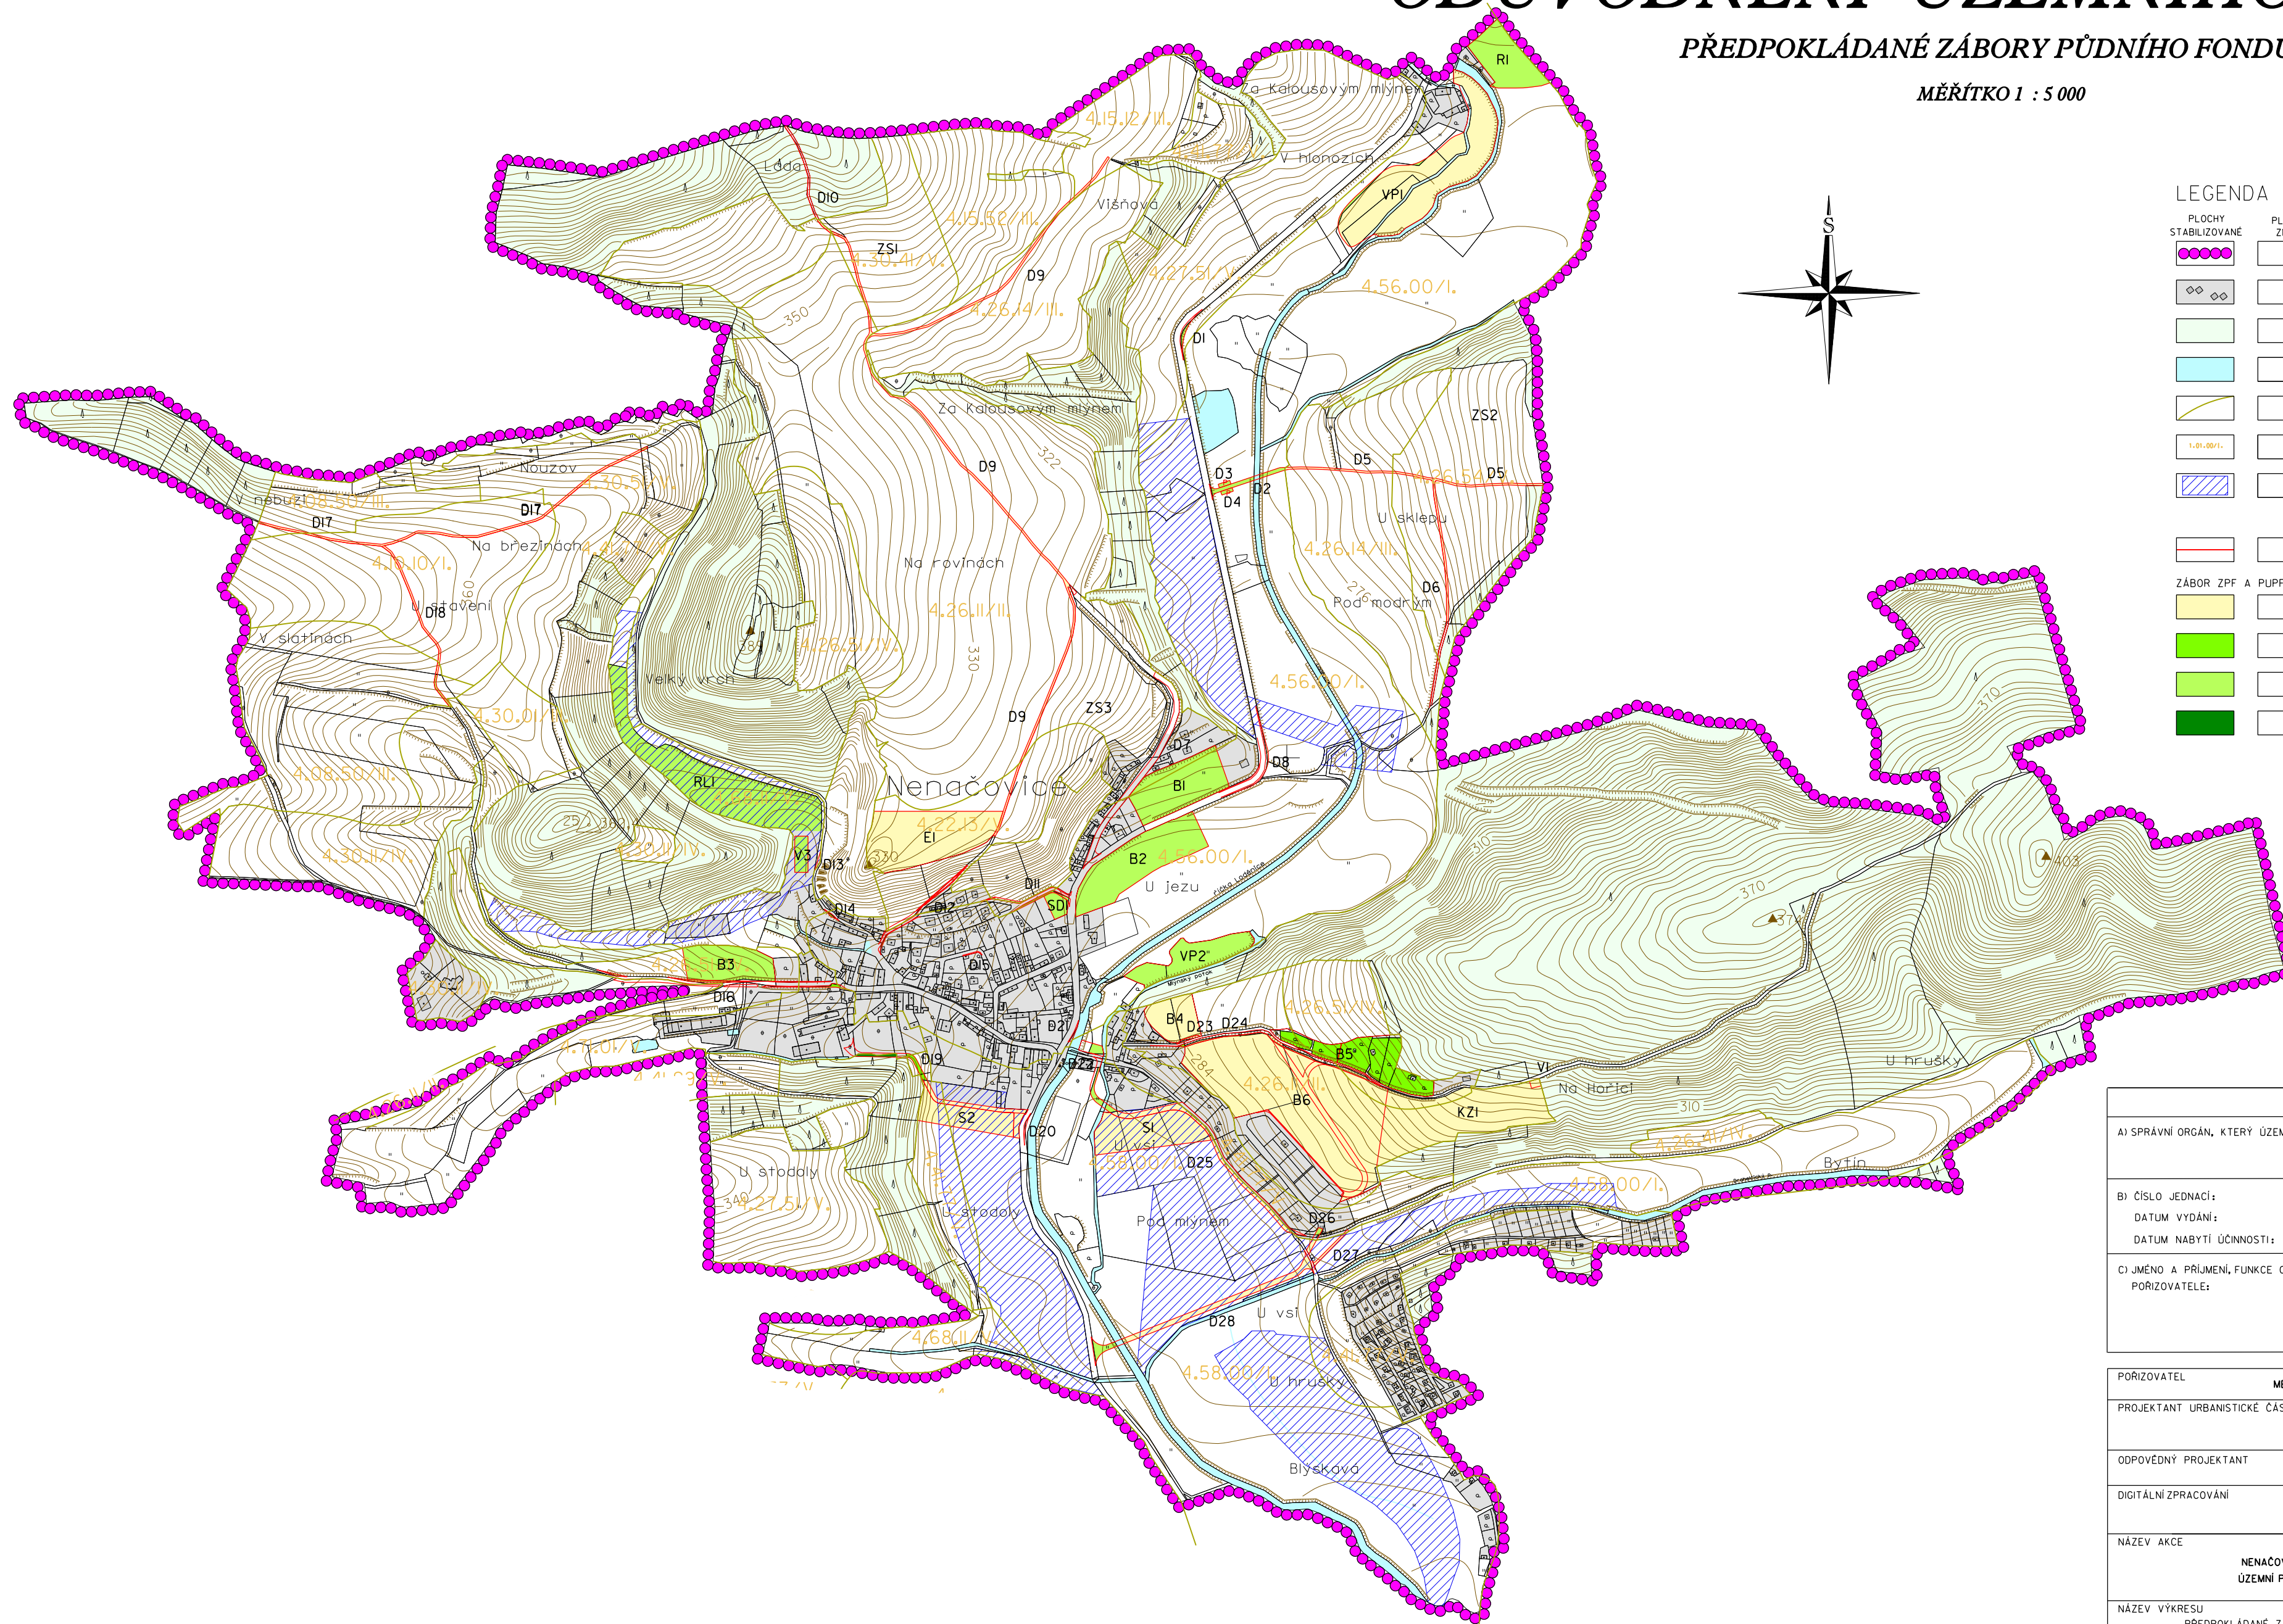

LEGENDA

- | | | | | |
|--|----------------------|--|-------------|---------------------------------------|
| | PLOCHY STABILIZOVANÉ | | PLOCHY ZMĚN | HRANICE ŘEŠENÉHO ÚZEMÍ = HRANICE OBCE |
| | | | | ZASTAVĚNÉ ÚZEMÍ |
| | | | | LES |
| | | | | VODNÍ TOKY A PLOCHY |
| | | | | HRANICE BPEJ |
| | | | | ČÍSLO BPEJ A TRÍDA OCHRANY |
| | | | | MELIORACE |
| | | | | HRANICE NAVRŽENÝCH PLOCH |
| | ZÁBOR ZPF A PUPFL | | | ORNÁ PŮDA |
| | | | | ZAHRADY, SÁDY |
| | | | | TRVALÉ TRÁVNÍ POROSTY |
| | | | | LES |

ZÁZNAM O ÚČINNOSTI

A) SPRÁVNÍ ORGÁN, KTERÝ ÚZEMNÍ PLÁN VYDAL:
B) ČÍSLO JEDNACÍ: DATUM VYDÁNÍ: DATUM NABYTÍ ÚČINNOSTI:
C) JMÉNO A PŘÍJMENÍ, FUNKCE OPRÁVNĚNÉ OSOBY PORIZOVATELE:
RAZÍTKO A PODPIS

PORIZOVATEL	MĚSTSKÝ ÚŘAD BEROUN	
PROJEKTANT URBANISTICKÉ ČÁSTI	AGROURBANISTICKÝ ATELIER 	
ODPOVĚDNÝ PROJEKTANT	ING. STANISLAV ZEMAN	
DIGITÁLNÍ ZPRACOVÁNÍ		
NÁZEV AKCE	ETAPA	04/2009
NENAČOVICE ÚZEMNÍ PLÁN	DATUM	1: 5 000
	MĚŘÍTKO	AO
NÁZEV VÝKRESU	ČÍSLO VÝKRESU:	ČÍSLO PÁRE:
PŘEDPOKLÁDANÉ ZÁBORY PŮDNÍHO FONDU	9	
ČÁST DOKUMENTACE	GRAFICKÁ ČÁST	
ODŮVODNĚNÍ ÚZEMNÍHO PLÁNU		