

NENAČOVICE


ÚZEMNÍ PLÁN

HLAVNÍ VÝKRES

KONCEPCE VEŘEJNÉ INFRASTRUKTURY

TECHNICKÁ INFRASTRUKTURA

MĚŘÍTKO 1 : 5 000

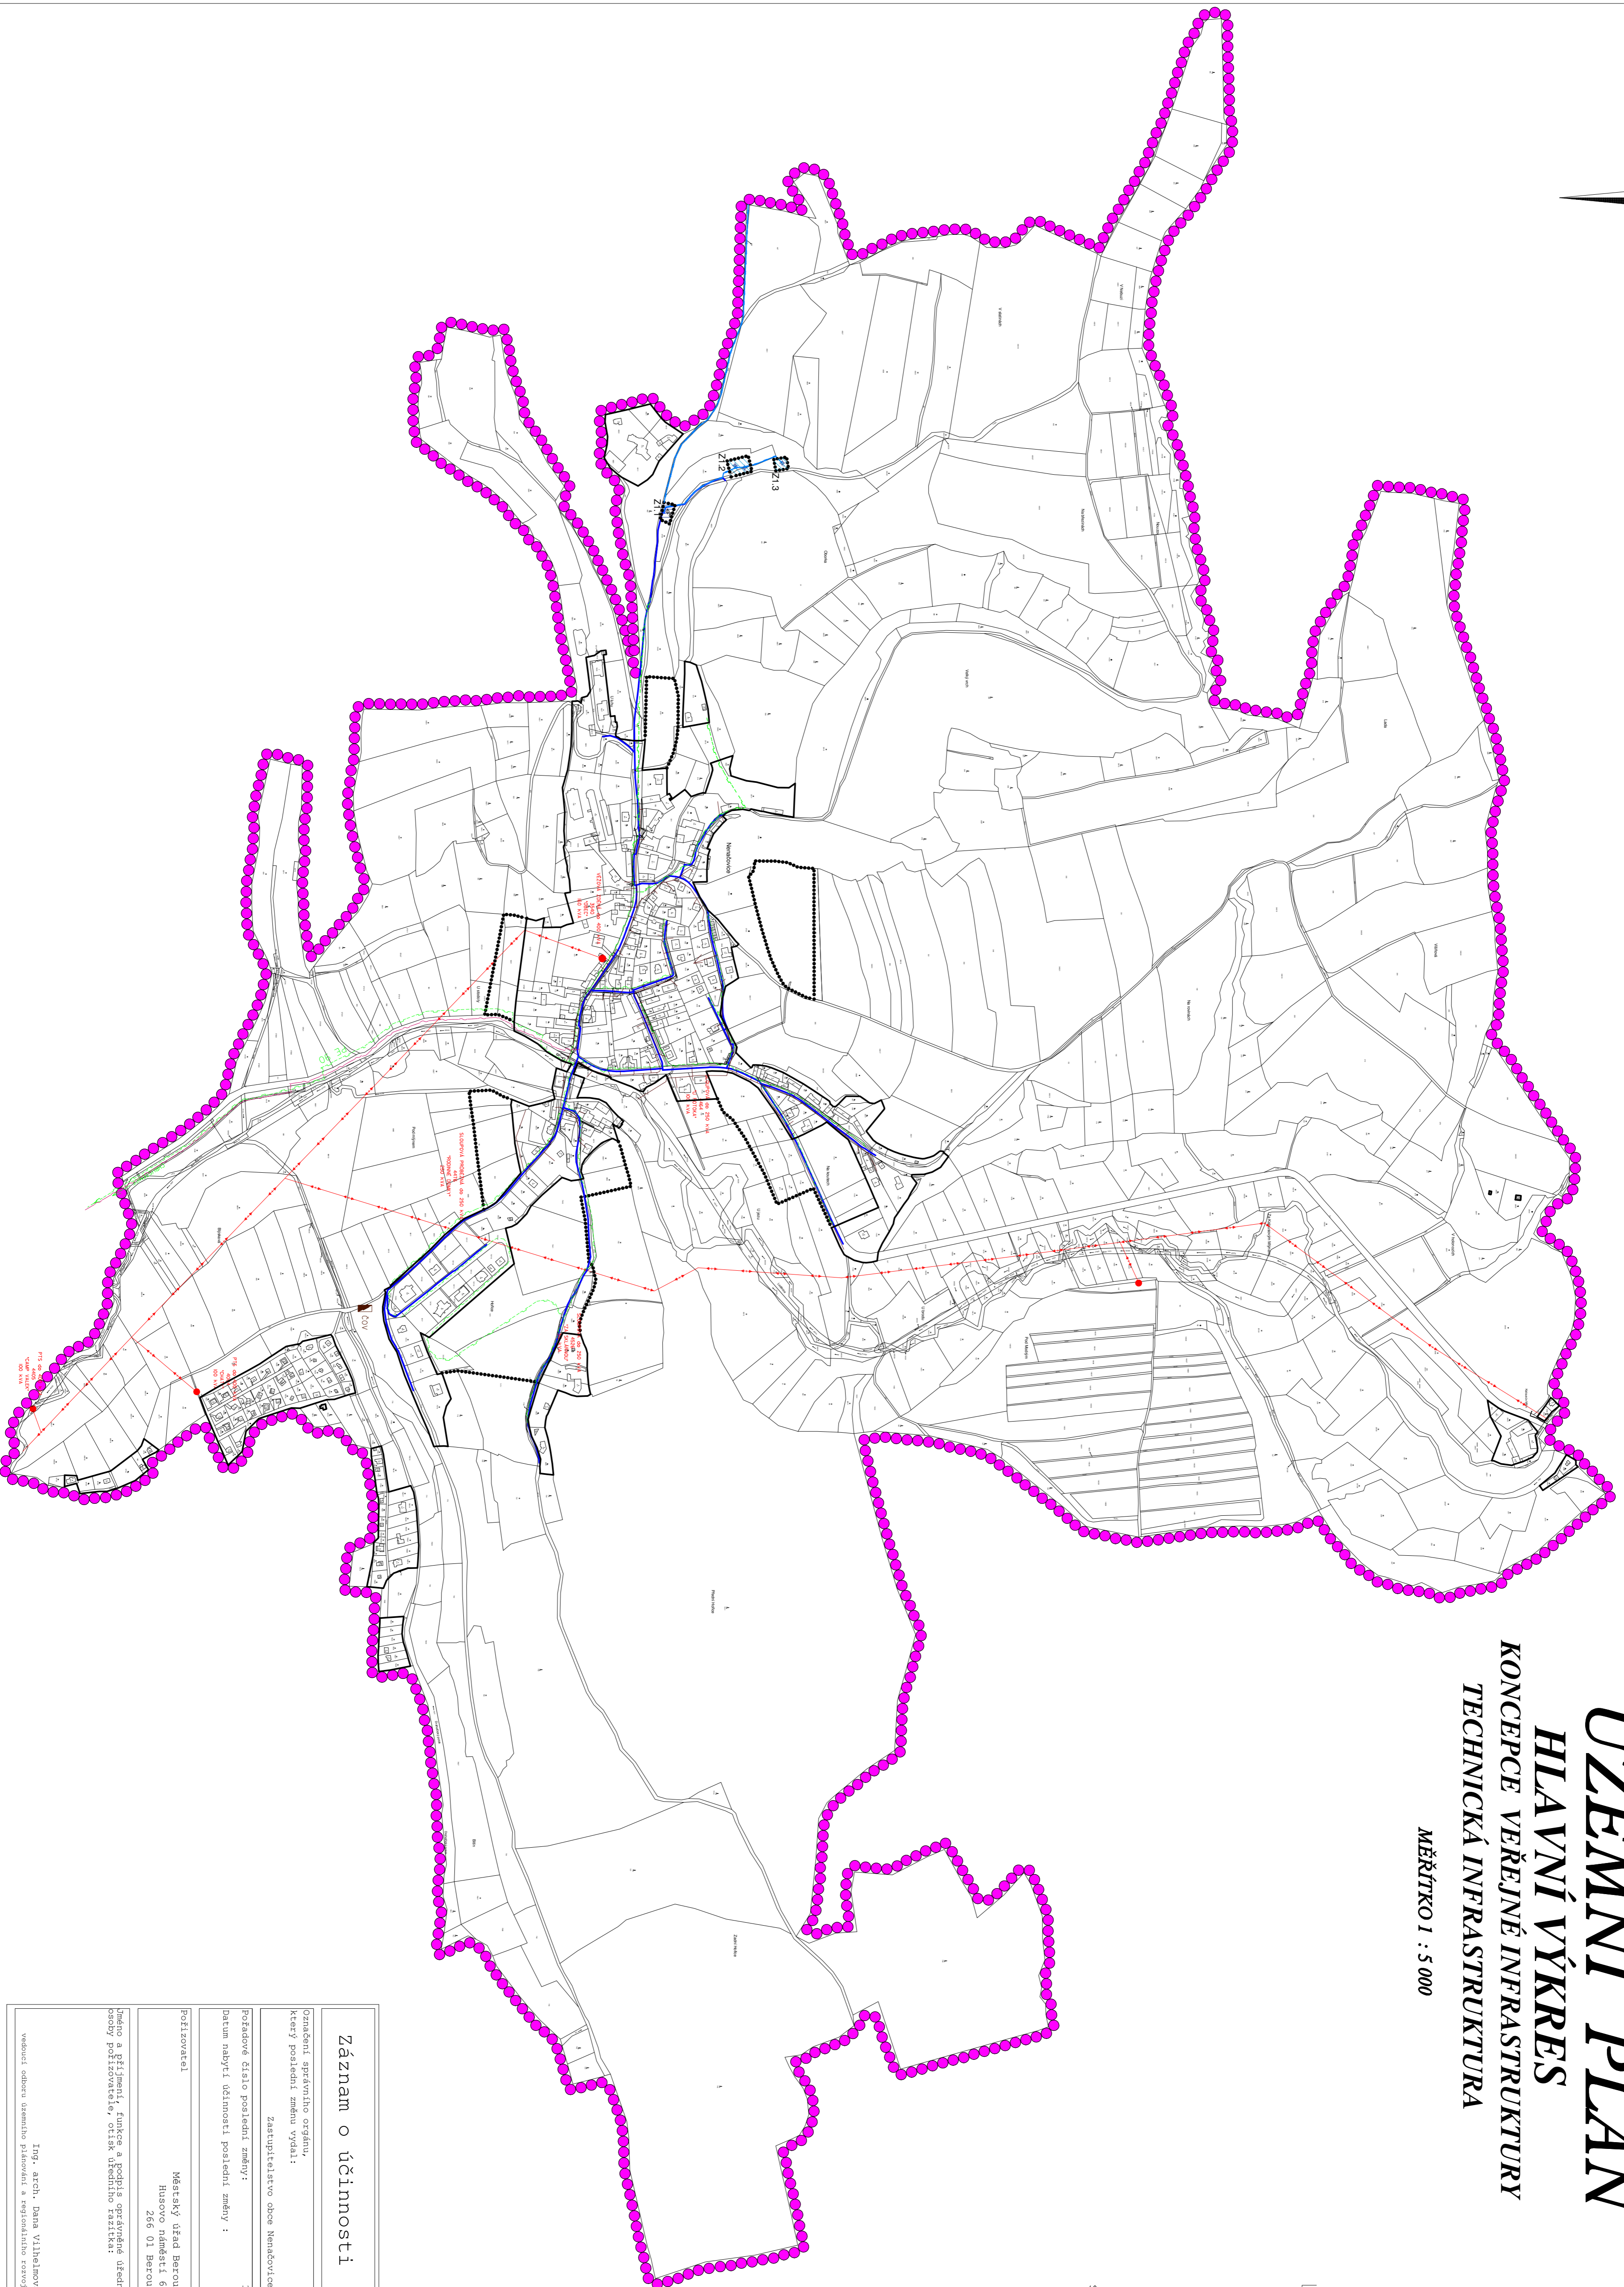

LEGENDA:

| | | | |
|--|----------------------|--|---|
| | HRANICE | | HRANICE REŠENÉHO ÚZEMÍ = HRANICE |
| | HRANICE | | ZASTAVĚNÉ ÚZEMÍ |
| | HRANICE | | ZASTAVITELNÉ PLOCHY |
| | PLOCHY STABILIZOVANÉ | | PLOCHY ZMĚN |
| | ELEKTRICKÁ ENERGIE | | VENKOVNÍ VEDENÍ ELEKTRICKÉ ENERGIE VN 22kV (OP 10m) |
| | SPOLE | | TRAFOSTANICE (OP 7m) |
| | ZASOBOVANÍ VODOU | | TELEKOMUNIKAČNÍ KABEL |
| | VODOVOD | | VODOVOD |
| | VODOVODNÍ PŘÍVADĚC | | VODOVODNÍ PŘÍVADĚC |
| | VODOLEM (V) | | VODOLEM (V) |
| | KANALIZACE | | WT |
| | OV | | ČIŠTÍRNA DOPLNĚNÍCH VOD |
| | PLÁN | | JEDNOTNÁ KANALIZACE |
| | | | Př. VYNOVODNÍ POTŘÍBÍ |

Záznam o účinnosti:

| | |
|--|---|
| Označení správního orgánu, který poslední změnu vydal: | Zastupitelstvo obce Nenačovice |
| Podpisové číslo poslední změny: | 1 |
| Datum nabytí účinnosti poslední změny: | |
| Podpisováci | Městský úřad Beroun Husovo náměstí 68 266 01 Beroun |

Účelem a účinností, funkce a podoba oprávněné úřední osoby pořizovatele, otisk úředního razítka:

Ing. arch. Dana Vilhelmová
vedoucí odboru územního plánování a regionálního rozvoje

NENAČOVICE

| | | |
|---|---|------------------|
| Obec: | NENAČOVICE | |
| Podpisovatel: | Úplné znění ÚP po změně č.1 | |
| Podpisováci: | Městský úřad Beroun Husovo náměstí 68 266 01 Beroun | |
| Projektant: | Ing. Lenka Čížková Osvobození 1695, 393 01 Pelná/Blžov | |
| Číslo grafické dokumentace: | technická infrastruktura | |
| Hlavní výkres - koncepte veřejné infrastruktury | | |
| Měřítko výkresu: | 1 : 5 000 | Datum: 10/2020 |
| Forma výkresu: | A1 | Číslo výkresu: 5 |

