
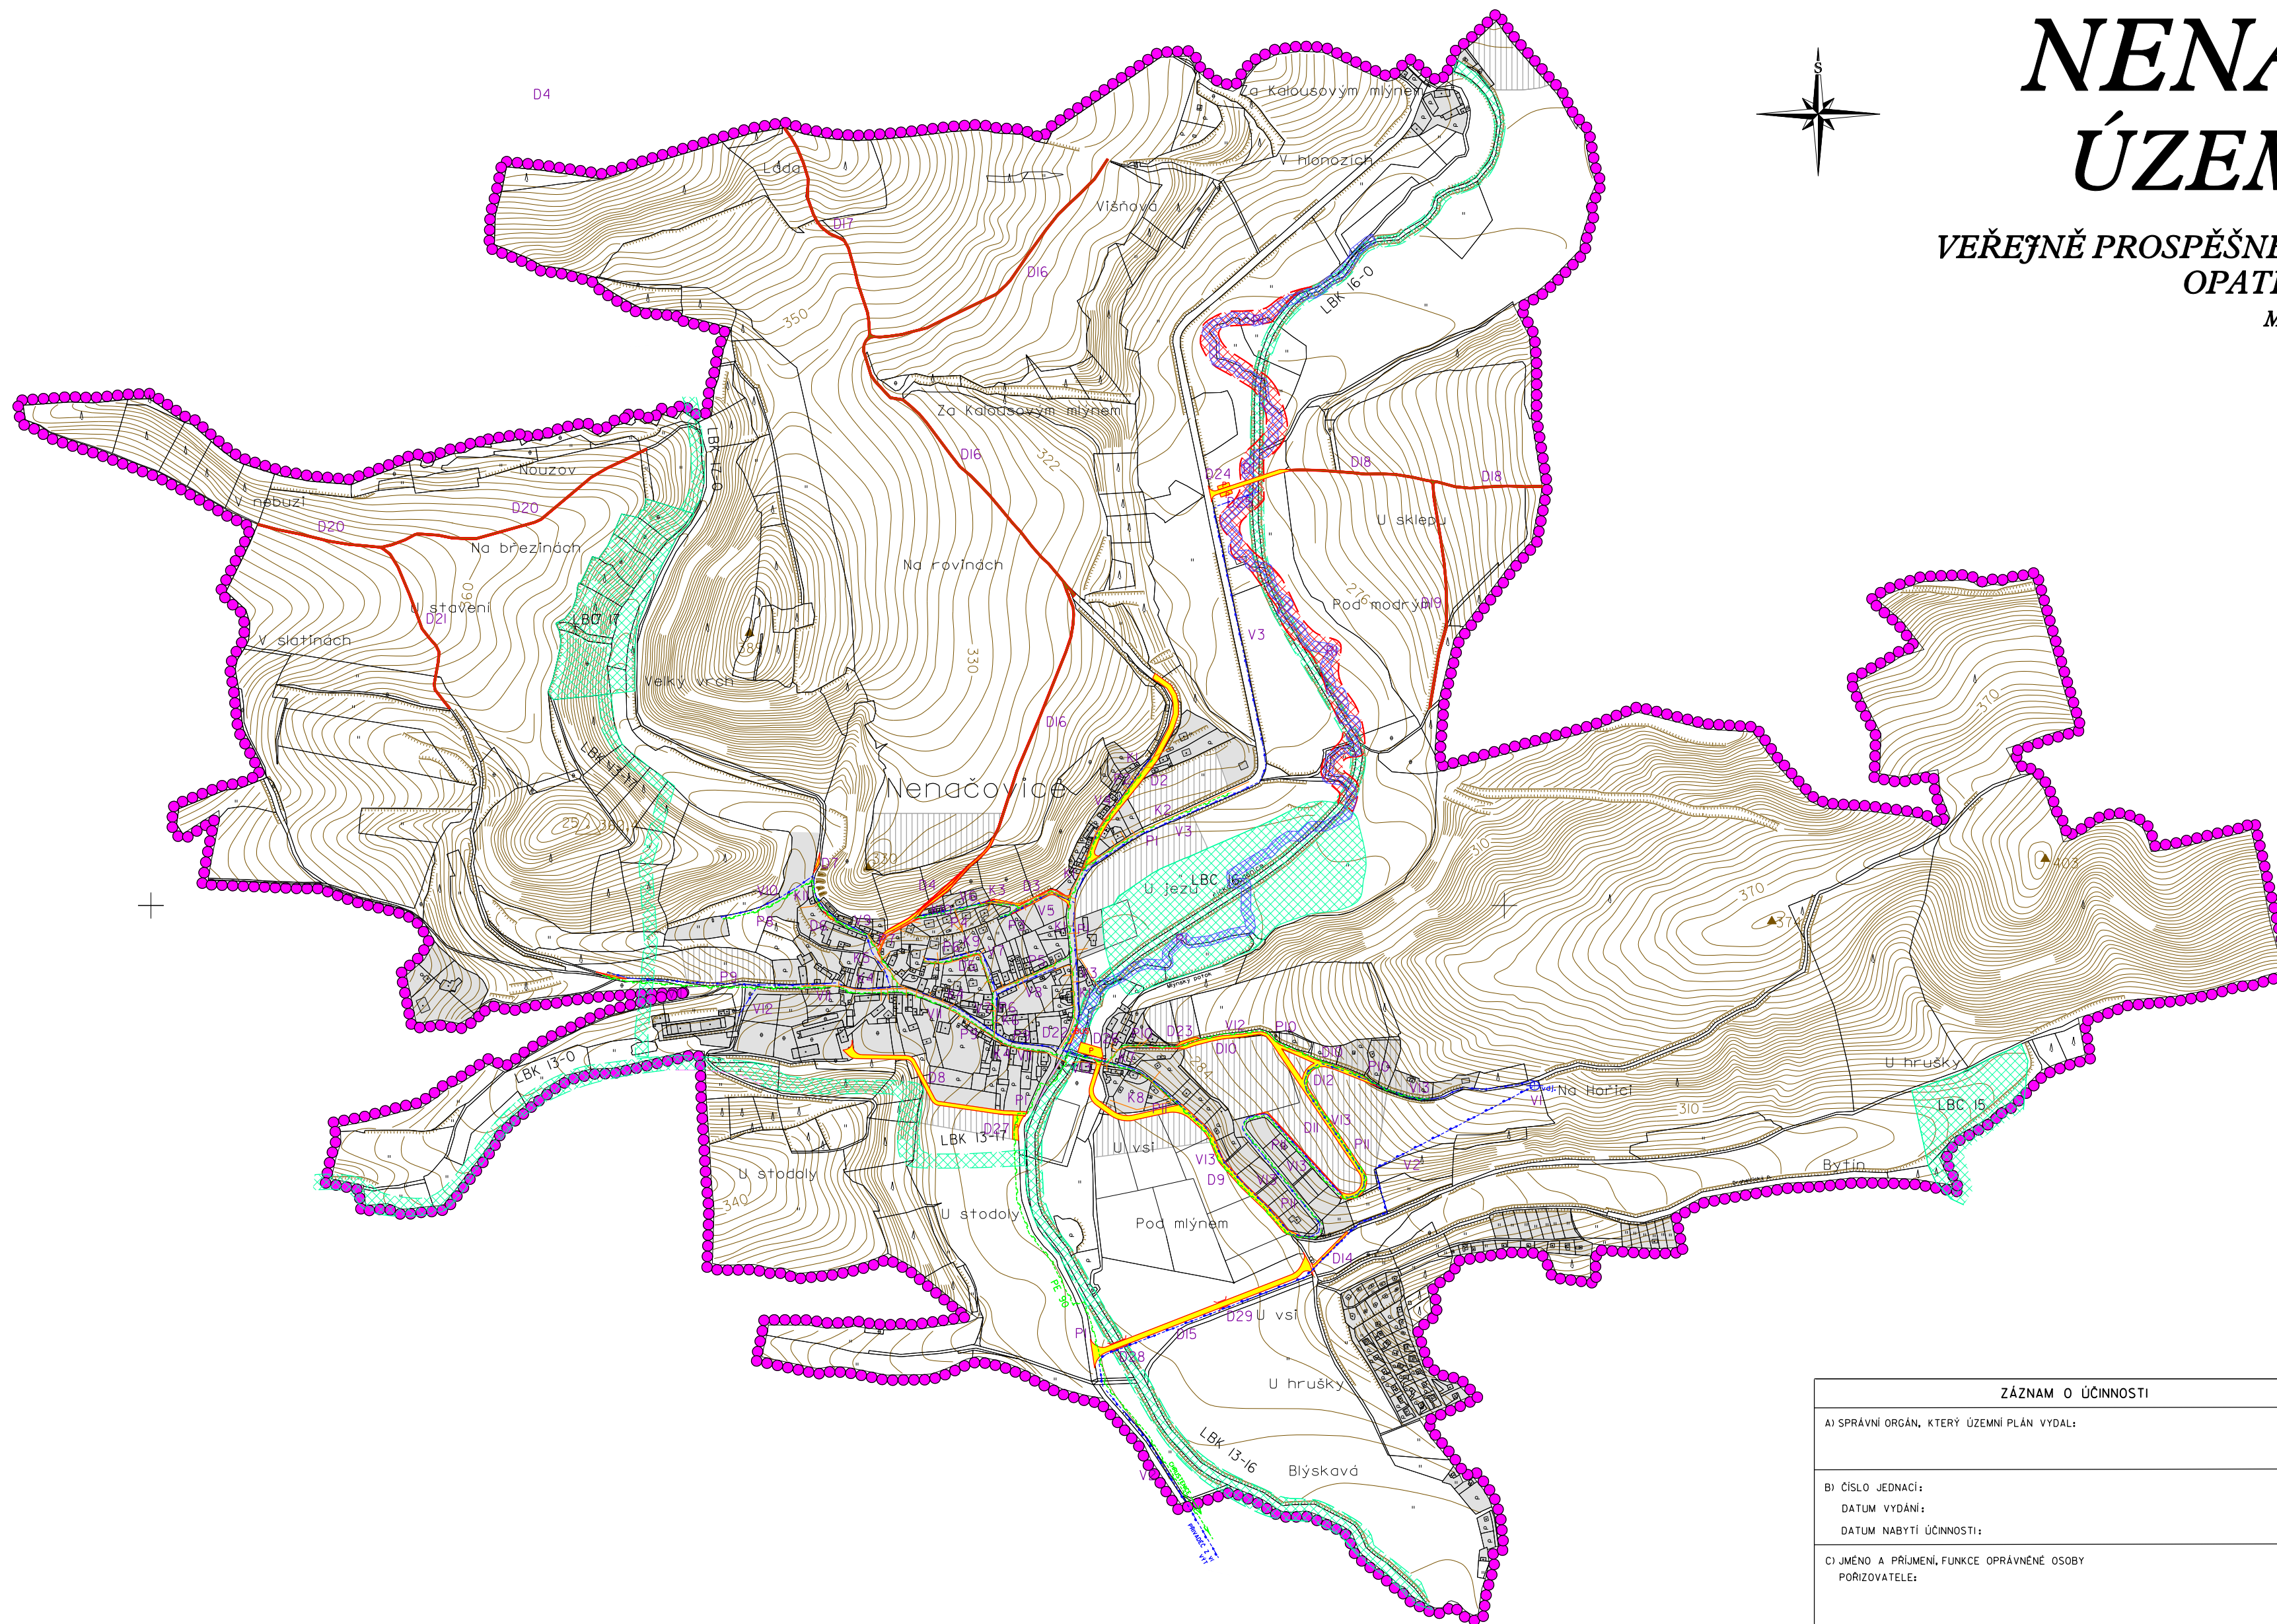


NENAČOVICE ÚZEMNÍ PLÁN

VEŘEJNĚ PROSPĚŠNÉ STAVBY, VEŘEJNĚ PROSPĚŠNÁ
OPATŘENÍ A ASANACE

MĚŘÍTKO 1 : 5 000

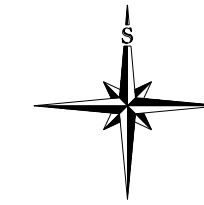

LEGENDA

- PLOCHY STABILIZOVANÉ
 PLOCHY ZMĚN
 HRANICE ŘEŠENÉHO ÚZEMÍ = HRANICE OBCE
 ZASTAVĚNÉ ÚZEMÍ
 ZASTAVITELNÉ PLOCHY

PLOCHY A KORIDORY S MOŽNOSTÍ VYVLASTNĚNÍ
I UPLATNĚNÍ PŘEDKUPNÍHO PRÁVA
(DLE §170 A §101 ZÁKONA Č.183/2006 Sb.)

VEŘEJNĚ PROSPĚŠNÉ STAVBY

- DOPRAVA
 MÍSTNÍ KOMUNIKACE D1-D12, D14, D15
 POLNÍ CESTA - OBNOVA DLE PK STAVU D16-D21
 ZASTÁVKA AUTOBUSU D22, D23
 PARKOVIŠTĚ D24-D27
 MOST, MOSTEK D28, D29

ZASOBOVÁNÍ VODOU

- VODOJEM V1
 VODOVODNÍ POTRUBÍ V2-V13

KANALIZACE

- JEDNOTNÁ KANALIZACE K1-K11

PLYN

- PLYNOVODNÍ POTRUBÍ P1-P11

VEŘEJNĚ PROSPĚŠNÁ OPATŘENÍ

- SNÍŽOVÁNÍ OHROŽENÍ ÚZEMÍ POVODNĚMI
 REVITALIZOVANÉ KORYTO VČETNĚ DOPROVODNĚ ZELENĚ R1

ÚZEMNÍ SYSTÉM EKOLOGICKÉ STABILITY

- LOKÁLNÍ BIOCENTRUM FUNKČNÍ
 LOKÁLNÍ BIODORIDOR FUNKČNÍ
 LOKÁLNÍ BIODORIDOR ČÁSTĚČNĚ FUNKČNÍ
 ÚPRAVA LOKÁLNÍHO BIODORIDORU

ZÁZNAM O ÚČINNOSTI

A) SPRÁVNÍ ORGÁN, KTERÝ ÚZEMNÍ PLÁN VYDAL:

B) ČÍSLO JEDNACÍ:
 DATUM VYDÁNÍ:
 DATUM NABYTÍ ÚČINNOSTI:

C) JMENO A PŘÍMENÍ, FUNKCE OPRAVNĚNÉ OSOBY
 PŘÍZVUKA:

RAZÍTKO A PODPIS

MĚSTSKÝ ÚŘAD BEROUN

PROJEKTANT URBANISTICKÉ ČÁSTI

AGROURBANISTICKÝ ATELIER
 MĚSTSKÝ ÚŘAD BEROUN

ODPOVĚDNÝ PROJEKTANT

ING. STANISLAV ZEMAN

DIGITÁLNÍ ZPRACOVÁNÍ

DINATO s.r.o.
 DIGITÁLNÍ ZPRACOVÁNÍ

NÁZEV AKCE

NENAČOVICE

ÚZEMNÍ PLÁN

ETAPA

04/2009

MĚŘÍTKO

1:5 000

FORMÁT

A0

NÁZEV VÝKRESU

VEŘEJNĚ PROSPĚŠNÉ STAVBY, VEŘEJNĚ

PROSPĚŠNÁ OPATŘENÍ A ASANACE

ČÍSLO VÝKRESU

6

ČÍSLO PÁŘE

ČÁST DOKUMENTACE

GRAFICKÁ ČÁST

ÚZEMNÍHO PLÁNU

6