
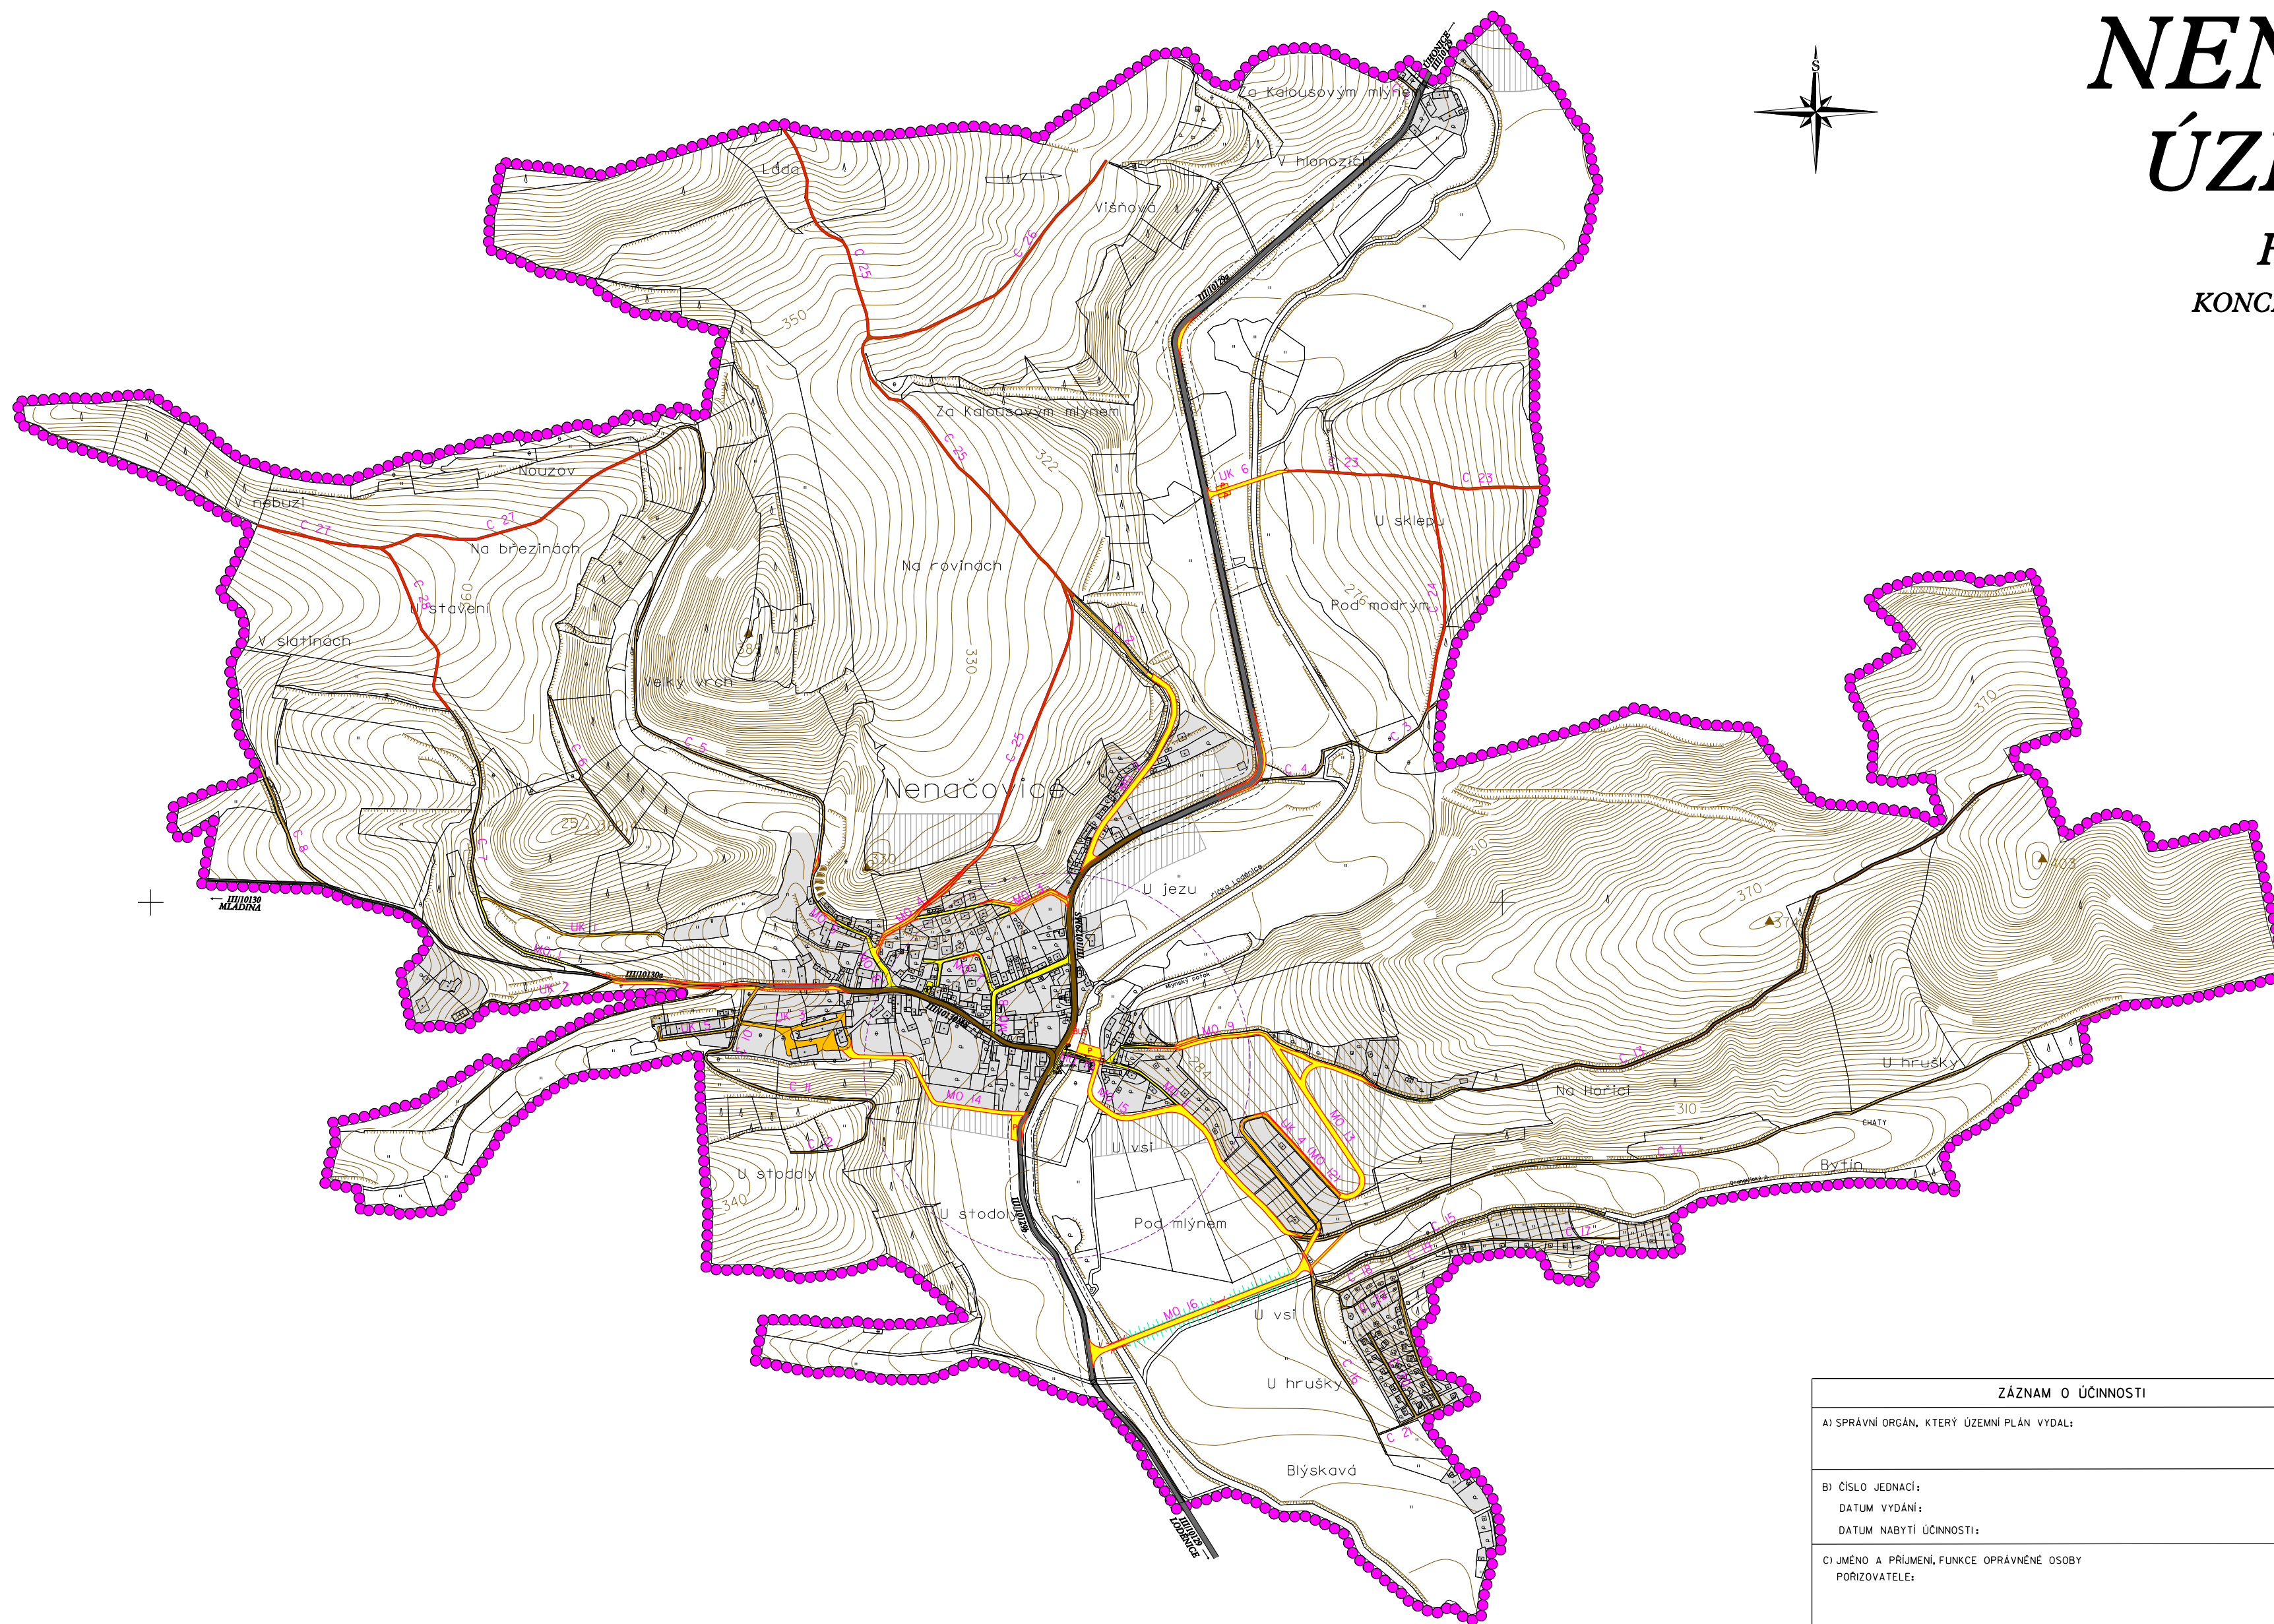


NENAČOVICE ÚZEMNÍ PLÁN

HLAVNÍ VÝKRES KONCEPCE VEŘEJNÉ INFRASTRUKTURY DOPRAVA

MĚŘÍTKO 1 : 5 000

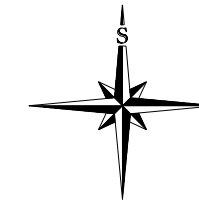

LEGENDA

PLOCHY STABILIZOVANÉ	PLOCHY ZMĚN	
		HRANICE ŘEŠENÉHO ÚZEMÍ = HRANICE OBCE
		ZASTAVĚNÉ ÚZEMÍ
		ZASTAVITELNÉ PLOCHY
		SILNICE III. TŘÍDY (OP 15m)
		MÍSTNÍ SBĚRNÉ KOMUNIKACE
		MÍSTNÍ OBSLUŽNÉ KOMUNIKACE
		ÚČELOVÉ KOMUNIKACE
		POLNÍ CESTA - OBNOVA DLE PK STAVU
		LESNÍ CESTA
		ZASTÁVKA AUTOBUSU
		MOST, MOSTEK
		PARKOVISTĚ
		VÝHYBNA
		DOCHÁZKOVÁ VZDÁLENOST 300m AUTOBUSOVÉ ZASTÁVKY
		OZNAČENÍ KOMUNIKACÍ DLE PASPORTU
		OCHRANNÁ PÁSMA

ZÁZNAM O ÚČINNOSTI

A) SPRÁVNÍ ORGÁN, KTERÝ ÚZEMNÍ PLÁN VYDAL:	
B) ČÍSLO JEDNACÍ: DATUM VYDÁNÍ: DATUM NABYTÍ ÚČINNOSTI:	
C) JMÉNO A PRŮJMĚNÍ, FUNKCE OPRAVNĚNÉ OSOBY PORIZOVATELE:	

RAZÍTKO A PODPIS

POŘIZOVATEL	MĚSTSKÝ ÚŘAD BEROUN
PROJEKTANT URBANISTICKÉ ČÁSTI	AGROURBANISTICKÝ ATELIER www.c.labor.cz
ODPOVĚDNÝ PROJEKTANT	ING. STANISLAV ZEMAN
DIGITÁLNÍ ZPRACOVÁNÍ	DIGITÁLNÍ ZPRACOVÁNÍ s.r.o.
NÁZEV AKCE	NENAČOVICE ÚZEMNÍ PLÁN
ETAPA	04/2009
DATUM	1:5 000
MĚŘÍTKO	AD
FORMÁT	
NÁZEV VÝKRESU	KONCEPCE VEŘEJNÉ INFRASTRUKTURY - DOPRAVA
ČÍSLO VÝKRESU	4
ČÁST DOKUMENTACE	GRAFICKÁ ČÁST ÚZEMNÍHO PLÁNU
ČÍSLO PÁŘE	